





PLANTA SEGUNDA

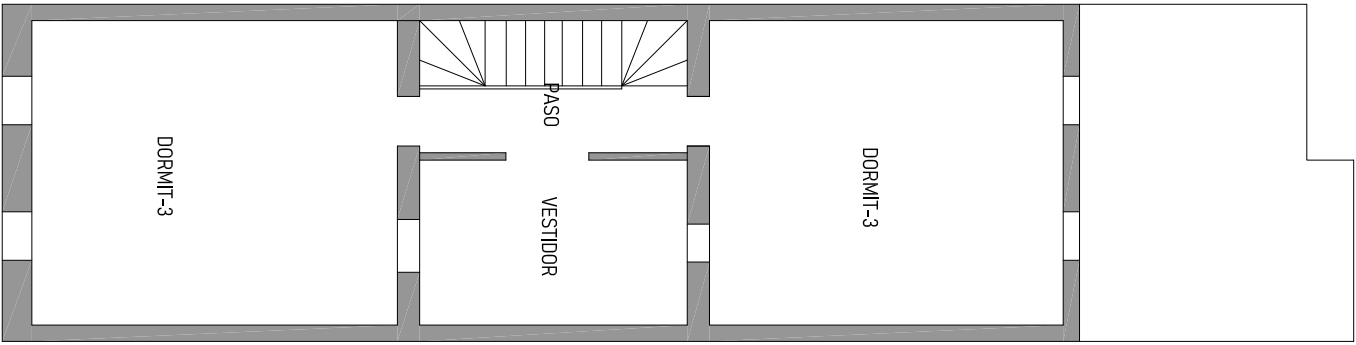

PLANTA PISO

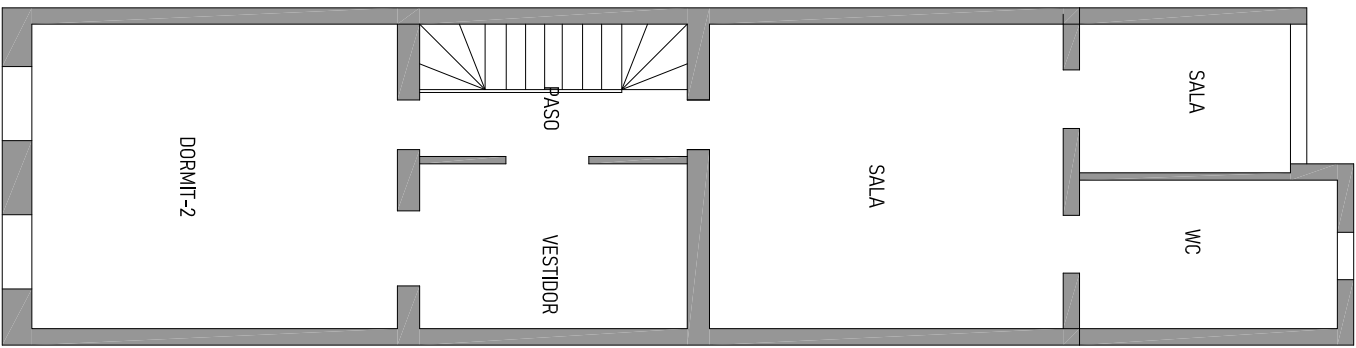

PLANTA BAJA

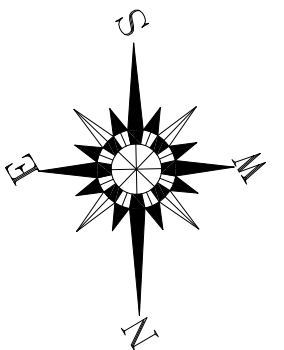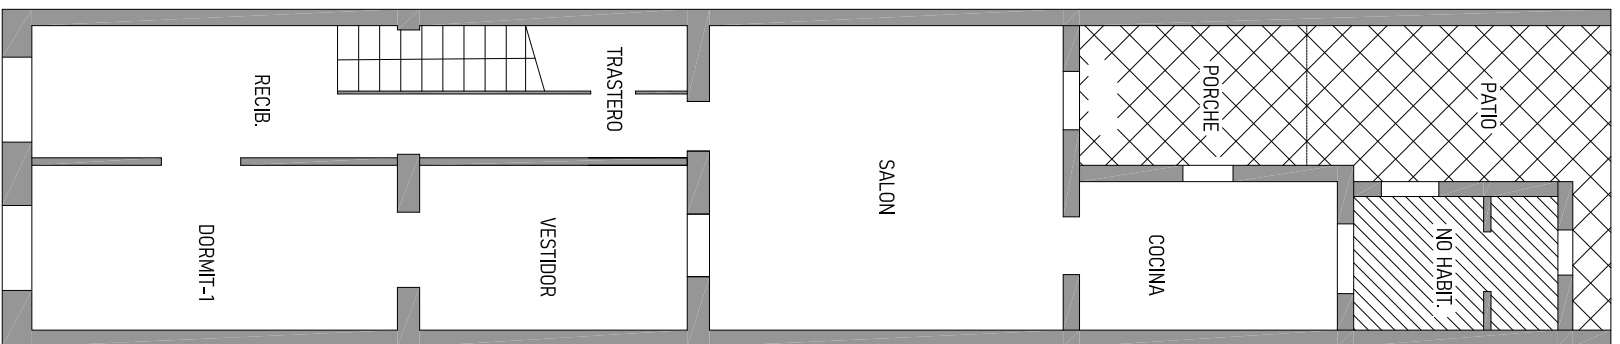

**PLANO AUXILIAR**

CERTIFICACIÓN ENERGÉTICA DE VIVIENDA

Escala:  
1/100

**Situación:**

C/ COS DE GRACIA 64, MAHÓN

**Referencia catastral:**

7960114FE0176S0001AO

**Fecha:**

NOVIEMBRE-2024

**Plano de:**

PLANTA

Plano nº: **01**