



PLANTA BAJA

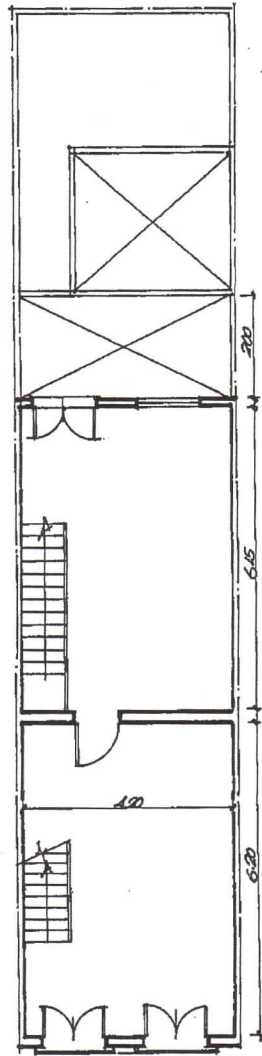

PLANTA PISO 1º

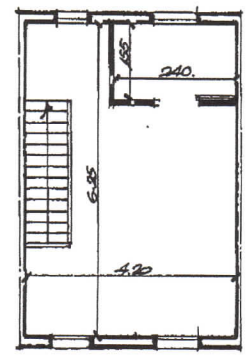

PLANTA PISO 2º

ESCALA 1:100

