




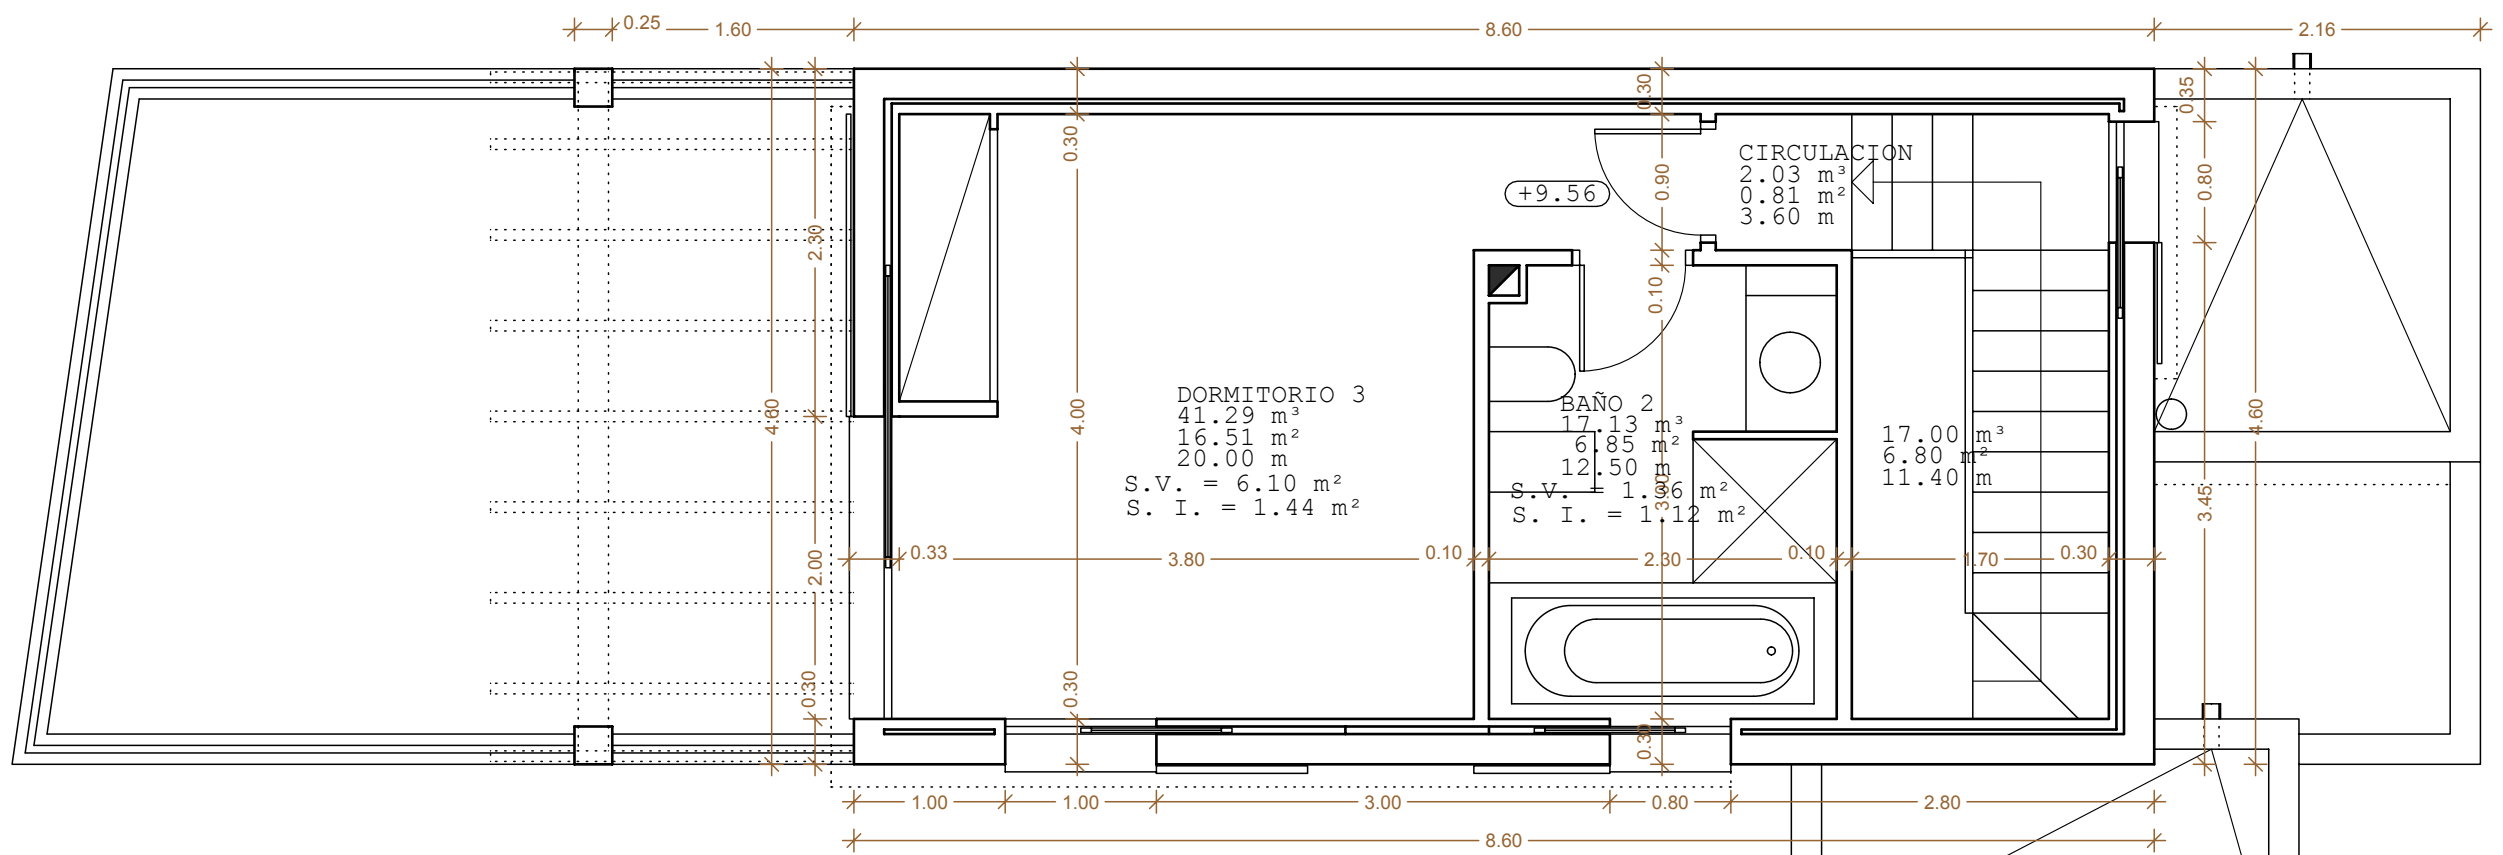

PLANTA PISO E= 1/50

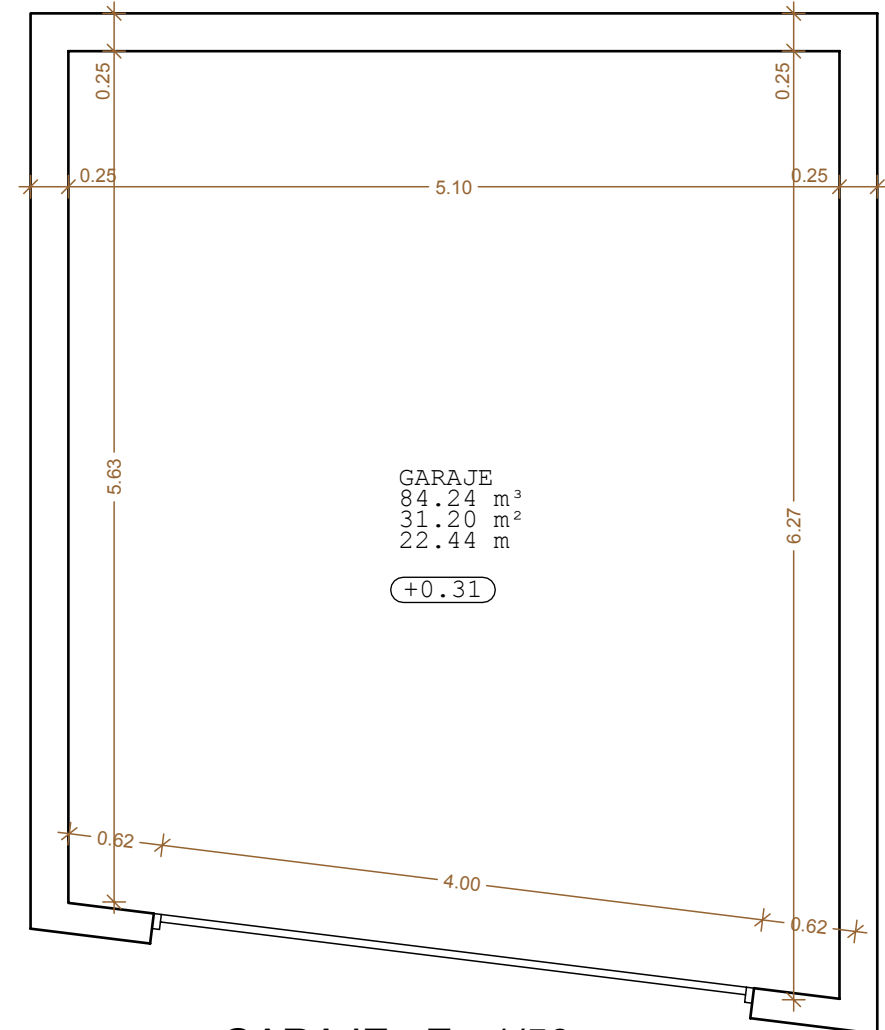

GARAJE E= 1/50

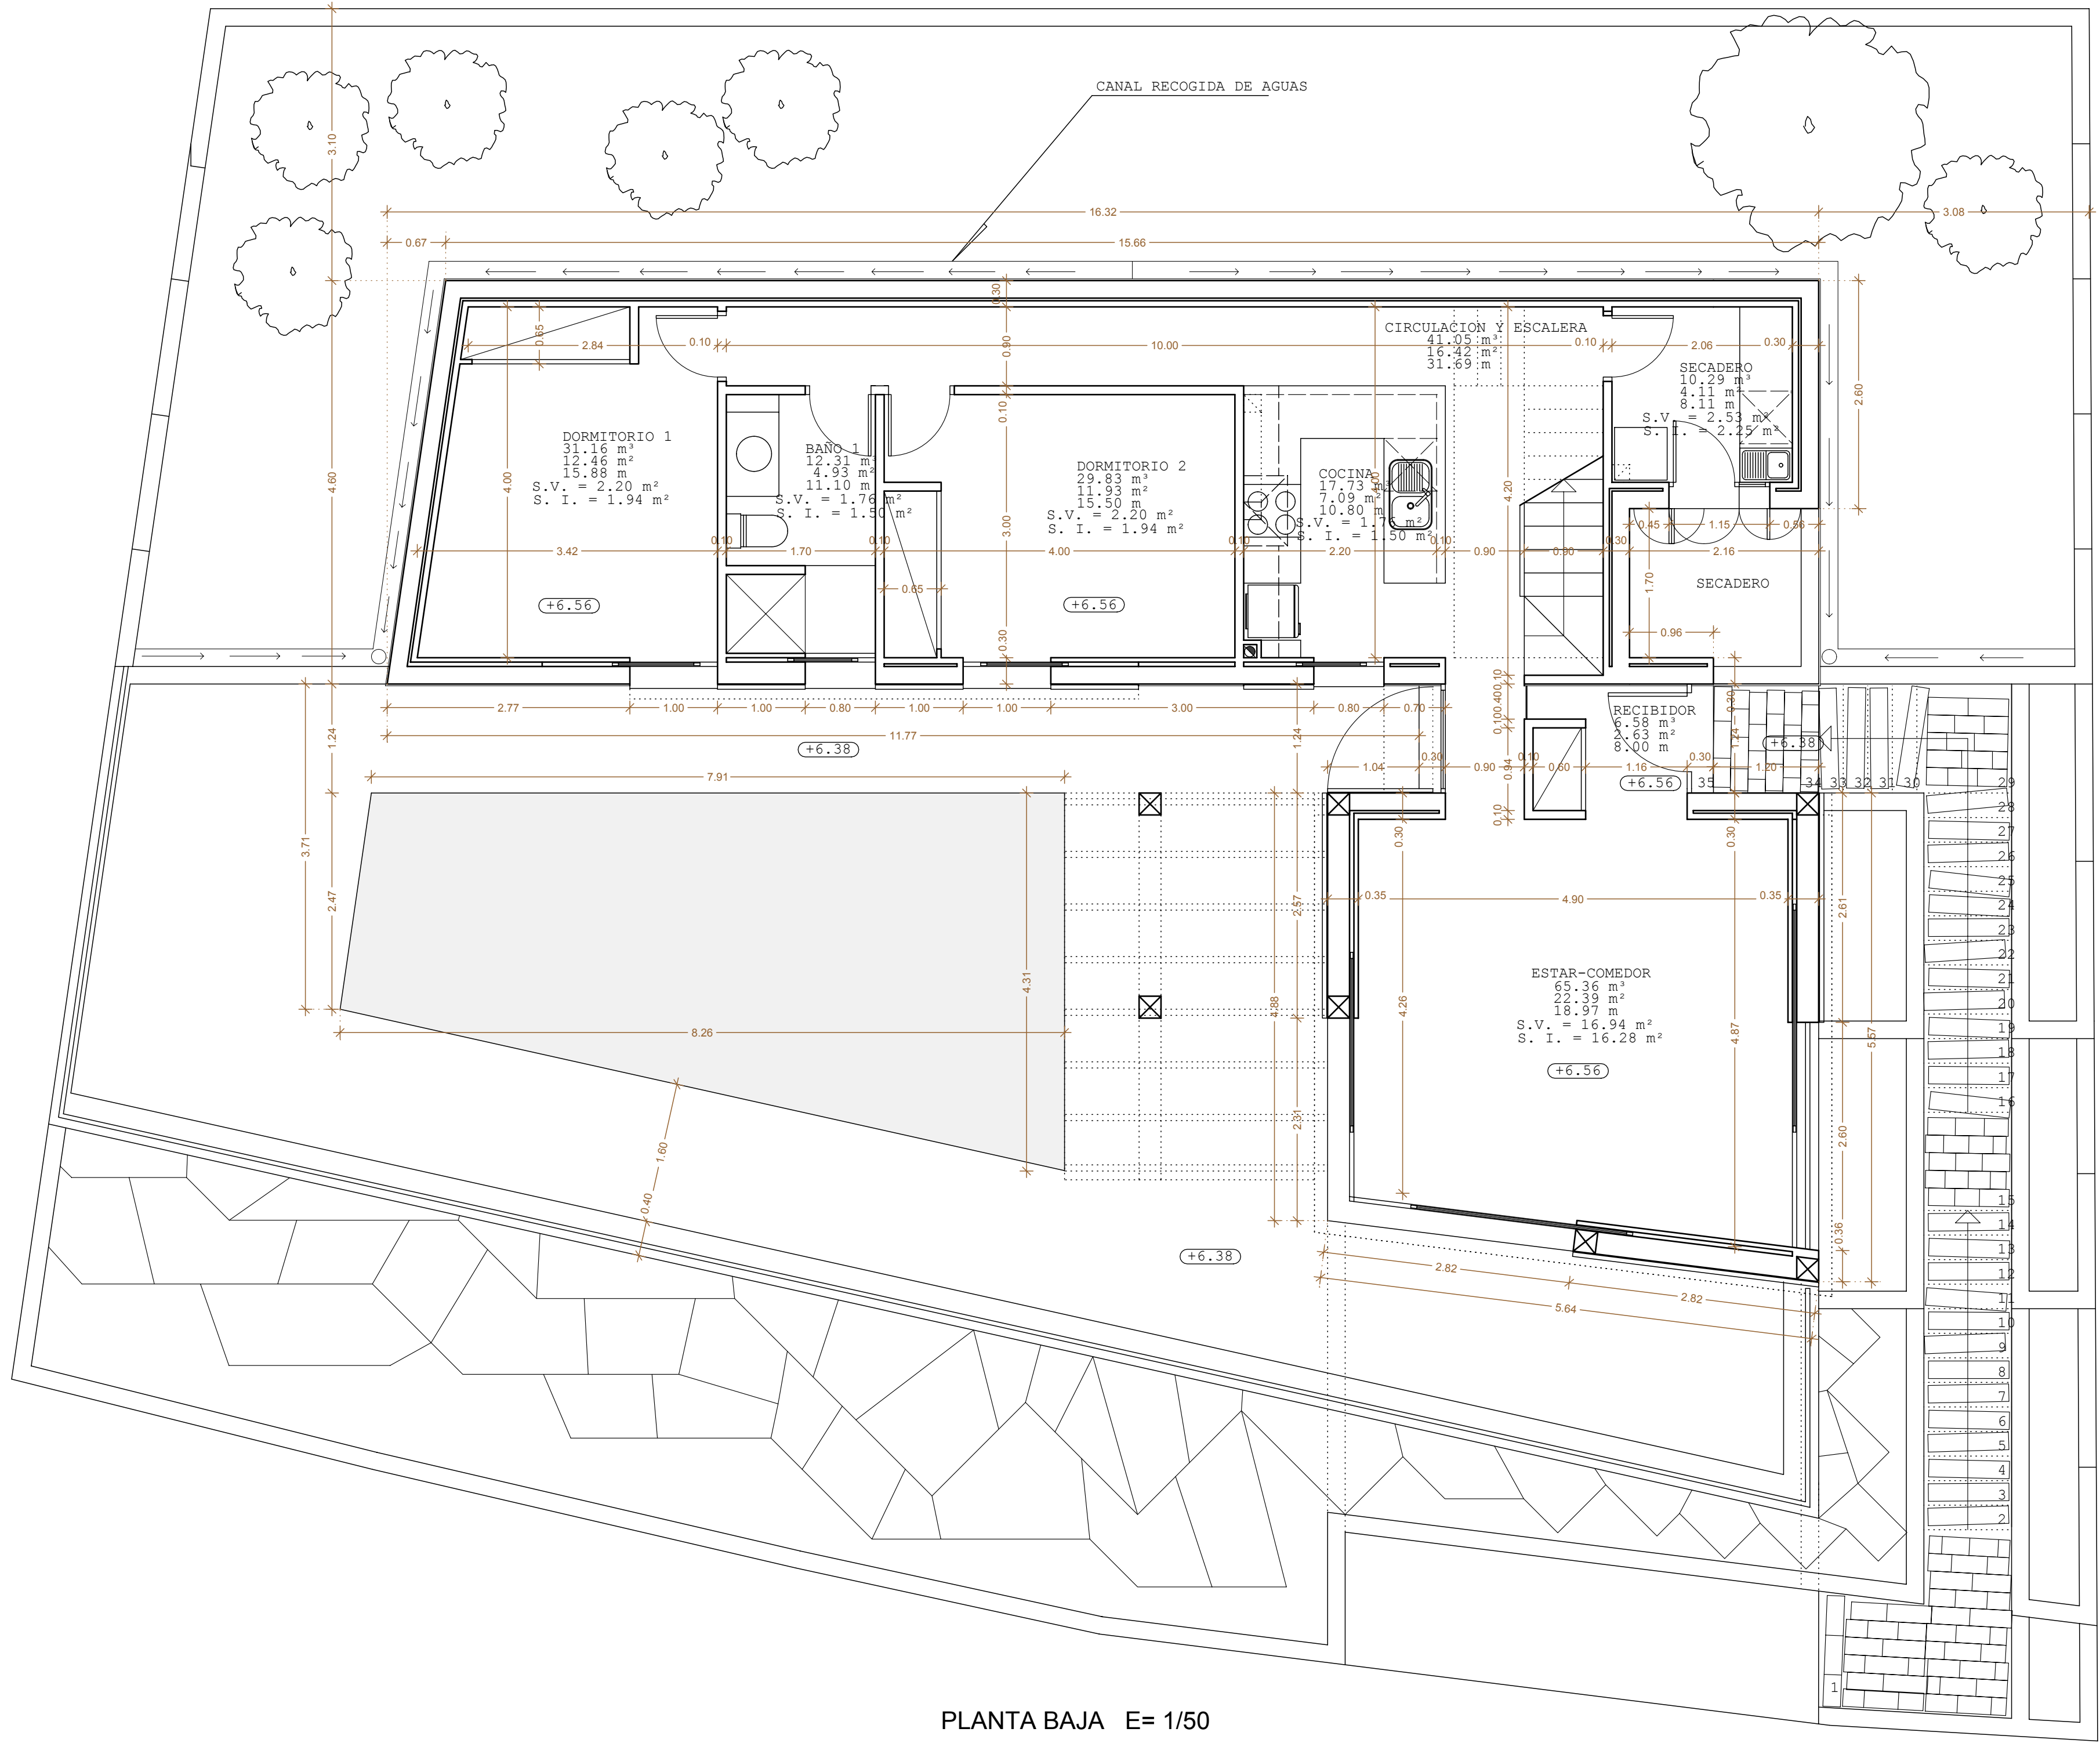

PLANTA BAJA E= 1/50

GARAJE	
SUPERFICIE EDIFICADA GARAJE ENTERRADO	35,85 m²
SUPERFICIE TOTAL EDIFICADA EN GARAJE	35,85 m²

PLANTA PISO	
SUPERFICIE EDIFICADA EN PLANTA PISO VIVIENDA	39,56 m²
SUPERFICIE TOTAL EDIFICADA EN P. PISO	39,56 m²

SUPERFICIE TOTAL EDIFICADA EN GARAJE	35,85 m²
SUPERFICIE TOTAL EDIFICADA EN P. BAJA	102,25 m²
SUPERFICIE TOTAL EDIFICADA EN P. PISO	39,56 m²
SUPERFICIE TOTAL EDIFICADA DEL EDIFICIO	177,66 m²

PERGOLAS 25%	
PERGOLA EN P. BAJA 25%	3,30 m²
PERGOLA EN P. PISO 25%	5,47 m²
SUPERFICIE TOTAL 25% DE PERGOLAS	8,77 m²

CUADRO DE SUPERFICIES UTILES					
DEPENDENCIA		SUPERFICIE	VOLUMEN	SUP. VENT.	SUP. ILM.
P. BAJA	01 RECIBIDOR	2.63 m²	6.58 m³		
	02 ESTAR-COMEDOR (E-C)	22.39 m²	65.36 m³	16.94 m²	16.28 m²
	03 COCINA (K)	7.09 m²	17.73 m³	1.76 m²	1.50 m²
	04 LAVADERO	4.11 m²	10.29 m³	2.53 m²	2.25 m²
	05 CIRCULACION Y ESCALERA	16.42 m²	41.05 m³	2.77 m²	2.45 m²
	06 BAÑO 1 (B)	4.93 m²	12.31 m³	1.76 m²	1.50 m²
	07 DORMITORIO 2 (D2)	11.93 m²	29.83 m³	2.20 m²	1.94 m²
	08 DORMITORIO 1 (D2)	12.46 m²	31.16 m³	2.20 m²	1.94 m²
	09 CIRCULACION	0.81 m²	2.03 m³		
	10 DORMITORIO 3 (D2)	16.51 m²	41.29 m³	6.10 m²	1.44 m²
	11 BAÑO 2 (B)	6.85 m²	17.13 m³	1.36 m²	1.12 m²
SUPERFICIE UTIL TOTAL VIVIENDA		102.25 m²	274.16 m³		
SUPERFICIE UTIL TOTAL GARAJE		35.85 m²	84.24 m³		

PROYECTO:
BÁSICO Y DE EJECUCIÓN DE VIVIENDA UNIFAMILIAR AISLADA CON PISCINA ANEXA.
PROMOTOR:
INVERSIONES ES BRAÇER, S.L.

EMPLAZAMIENTO:
URB. CALA LLONGA , AV/ DEL PUERTO , PARC. nº365 (T.M. MAHÓN)
PLANO:
PLANTAS
COTAS Y HABITABILIDAD
ESCALA:
1/50
FECHA:
FEBRERO 2.005
EXPEDIENTE:
6284

JOSE MARIA VILLALONGA BORDES
Arquitecto