


PLANTA BAJA DISTRIBUCION Y MOBILIARIO

CUADRO DE SUPERFICIE


PLANTA BAJA				
DEPENDENCIA	SUP. UTIL. m ²	ILUMINACION m ²	VENTILACION m ²	VOLUMEN m ³
GARAGE (G)	30,18	1,22	8,10	80,48
LAVADERO (L)	5,40	1,22	1,31	16,20
ASEO 1 (A1)	3,19	0,30	0,32	9,57
ESTAR COMEDOR (E-C)	48,02	13,34	14,04	144,06
VESTIBULO (V)	10,14	0,61	3,88	30,42
COCHINA (C)	17,36	2,87	2,95	52,07
BAÑO 1 (B1)	3,94		BAÑAR	11,81
DORMITORIO 1 (D1)	13,91	3,99	1,90	41,73
BAÑO 2 (B2)	7,89	0,48	1,51	23,66
DORMITORIO 2 (D2)	23,13	10,35	3,97	69,30
VESTIDOR (V4)	3,63			10,89
CIRCULACION 1 (C1)	10,24	2,05	2,16	25,60
ESTUDIO (Ea)	16,78	9,40	4,95	50,28
BAÑO 3 (B3)	4,95	0,48	1,51	14,85
CIRCULACION 2 (C2)	9,78	2,05	2,16	29,33
DORMITORIO 3 (D3)	12,19	3,59	1,89	36,57
DORMITORIO 4 (D4)	12,19	3,59	1,89	36,57
TOTAL SUP.UTIL.....	232,88			

SUP. CONSTRUIDA	CERRADA m ²	TERRAZAS m ²	PERGOLA m ²	TOTAL m ²
PLANTA BAJA	279,90	22,39	15,32	317,61
TOTAL				317,61

Plano: DISTRIBUCION Y MOBILIARIO	Escala: 1/50
	Nº de Plano: 2/11
Concepto: PROYECTO BASICO Y EJECUTIVO DE VIVIENDA UNIFAMILIAR ASISTIDA CON PISCINA	Nº de Expediente: 018/02/98
Ubicación: TREBALUGER Nº17 ES CASTELL	
Propietarios: PAMELA Y WILLIAM LEASK	Plano:
	Elaborado Por: M.ª José...
A.R.U. Arquitectura S.L. Bilbao - España	

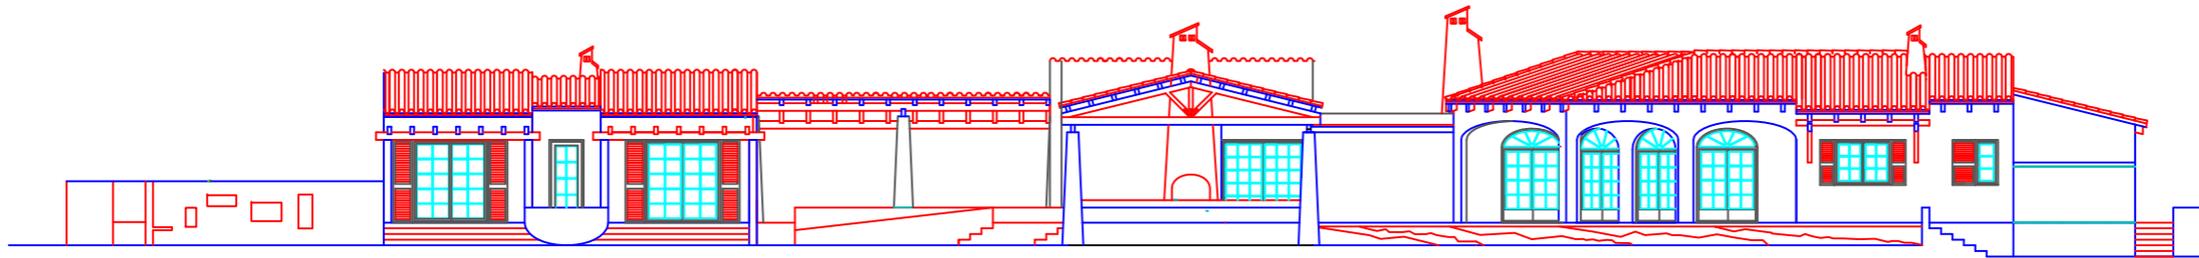

ALZADO PATIO

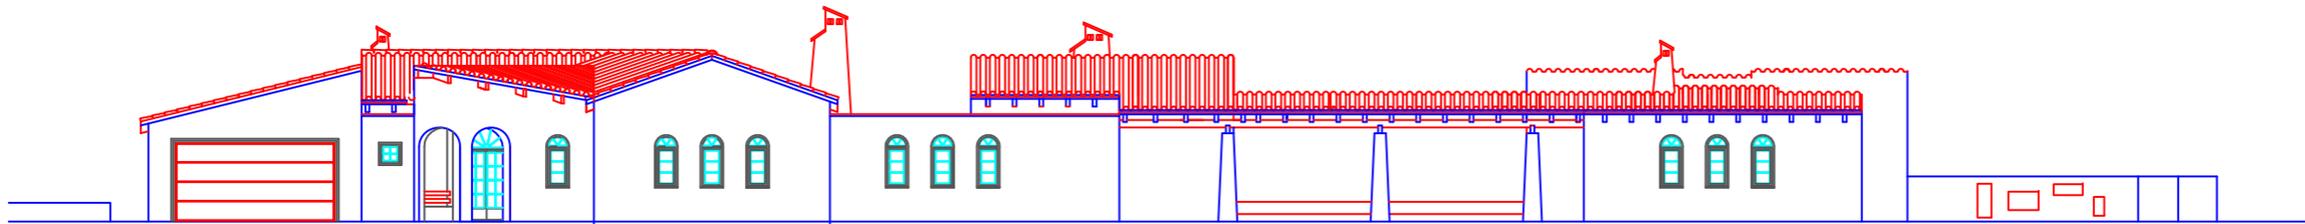

ALZADO CALLE

Plano: FACHADAS	Escala: 1/50
	Nº de Plano: 5/11
Concepto: PROYECTO BASICO Y EJECUTIVO DE VIVIENDA UNIFAMILIAR AISLADA CON PISCINA	Nº de Expediente: 018/02/98
Situación: TREBALLIGER Nº17 ES CASTELL	
Propietari: PAMELA Y WILLIAM LEASK	Plano:
	Femendo Pera Vidá Arquitecte
A.R.U. Arquitectura S.L. Bimbenec de D'Alt St. Tri. 364730 Sant Lluís	