


PATIO MANZANA

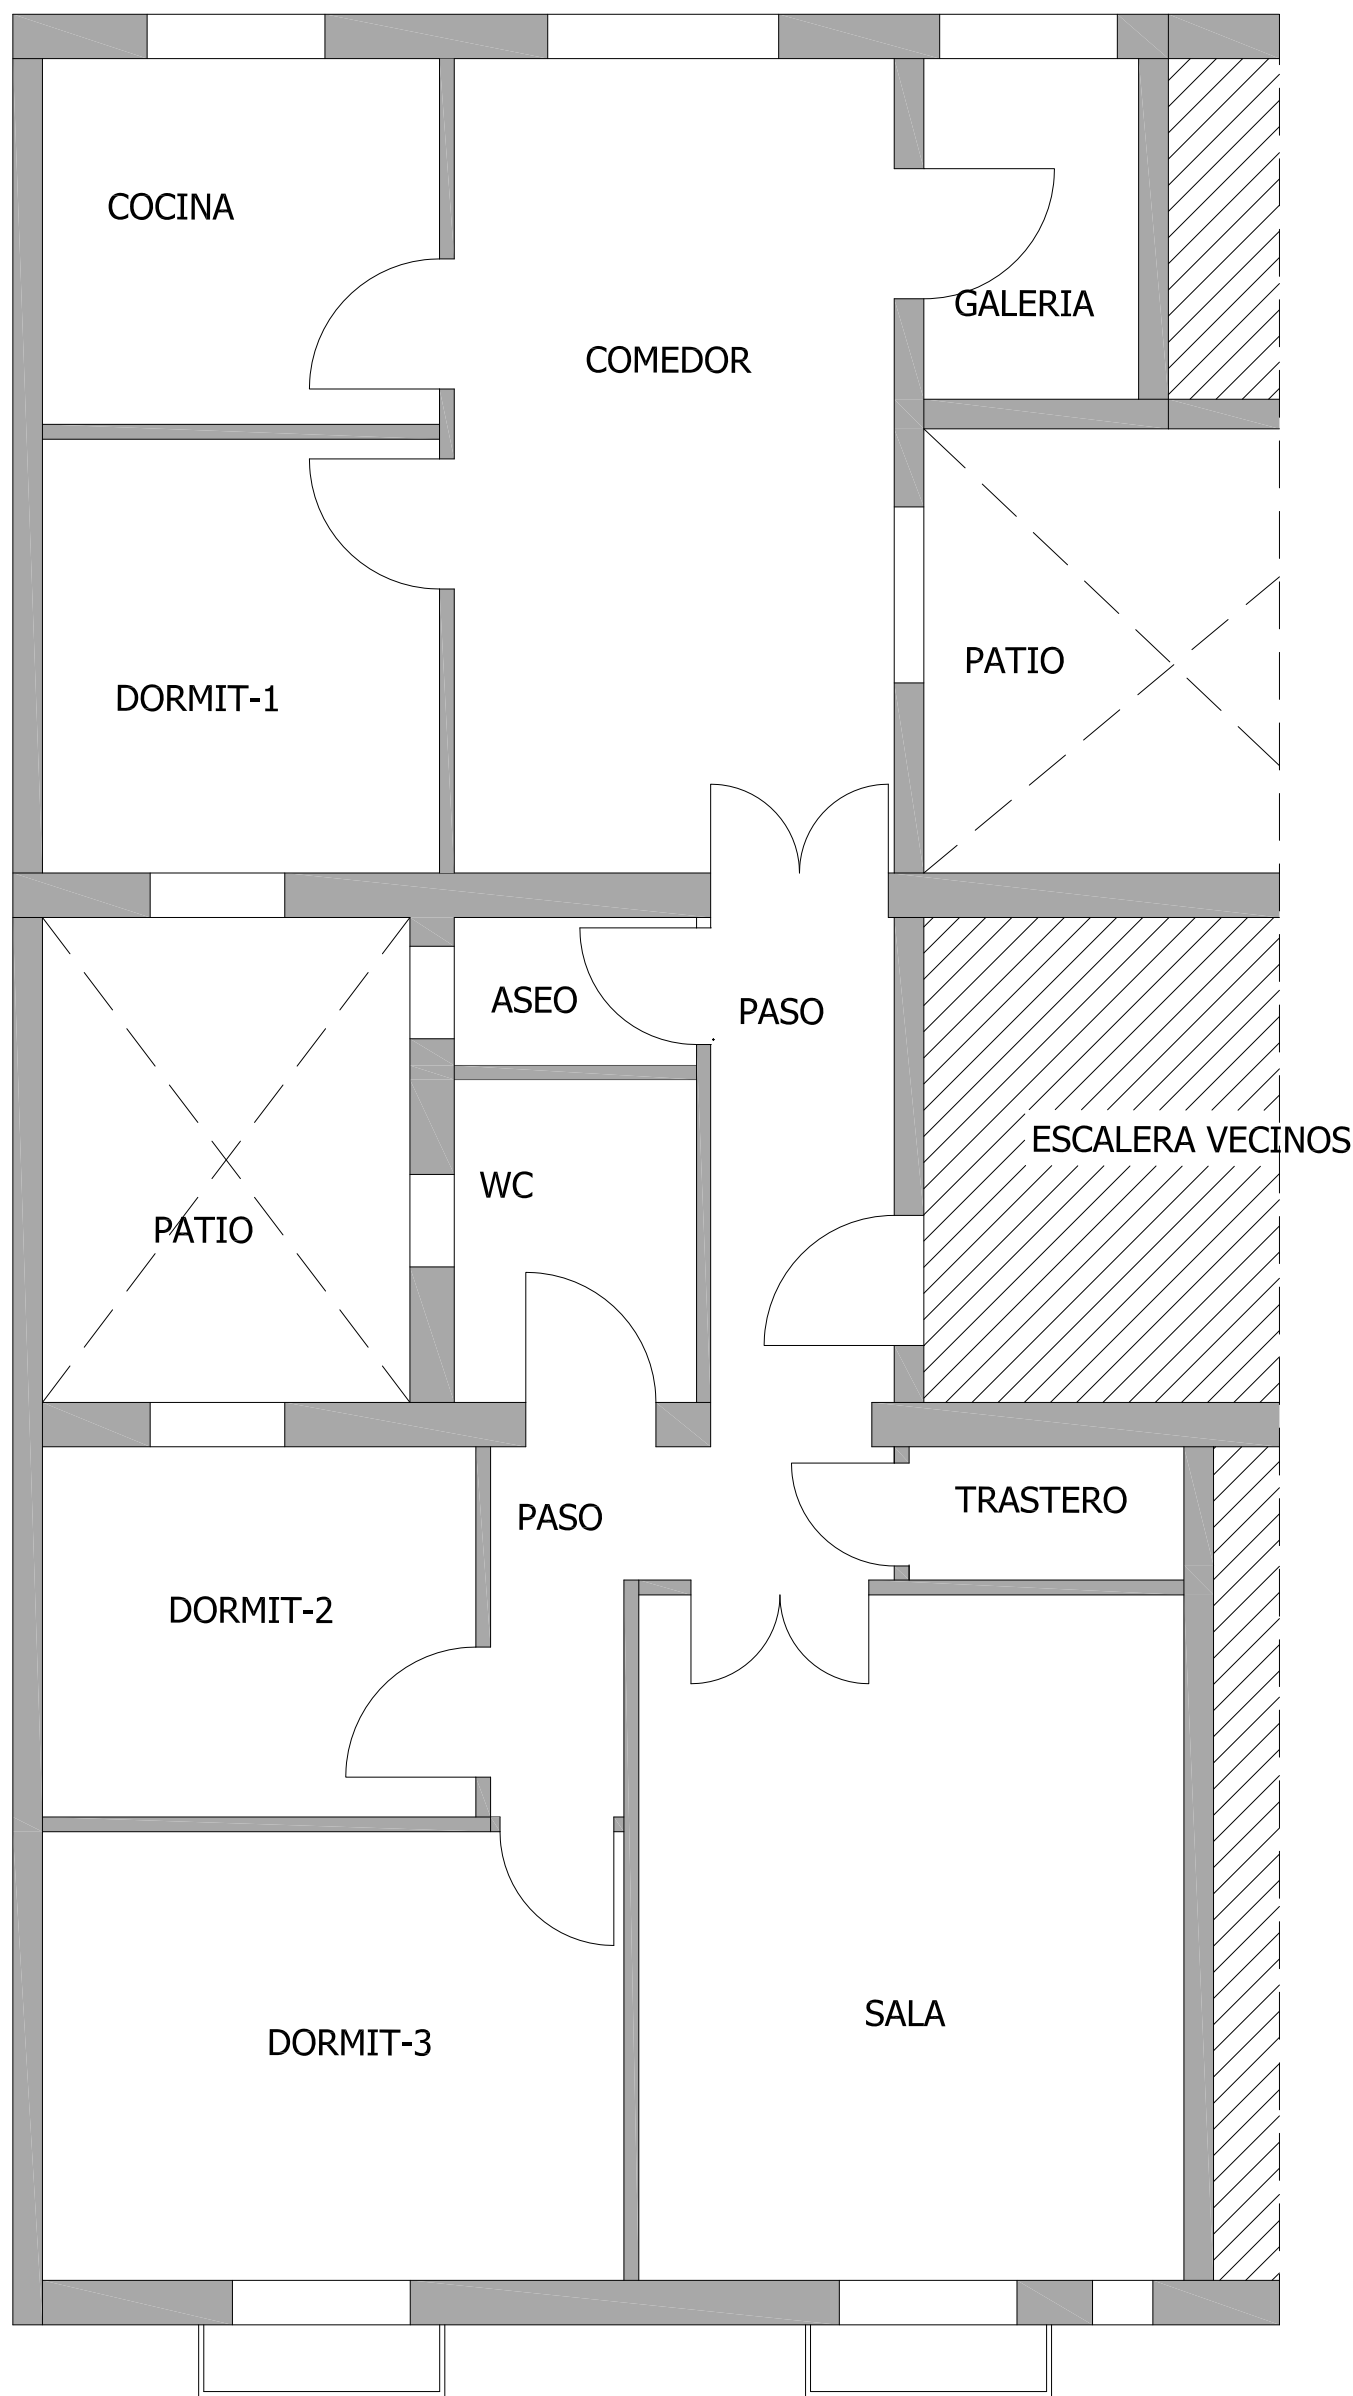

C / SANT ANDREU 27

**PLANO AUXILIAR**  
CERTIFICACIÓN ENERGÉTICA  
DE VIVIENDA

**Situación:**  
C/ SANT ANDREU Nº 27, 1º A  
MAHÓN  
**Referencia catastral:**  
8658510FE0185N0004DF

**Plano de:**  
PLANTA

**Escala:**  
1/50

**Fecha:**  
MARZO-2024

**Plano nº:** 01