


CAMI DE BAIX

1.20x1.50=
1.80 m2

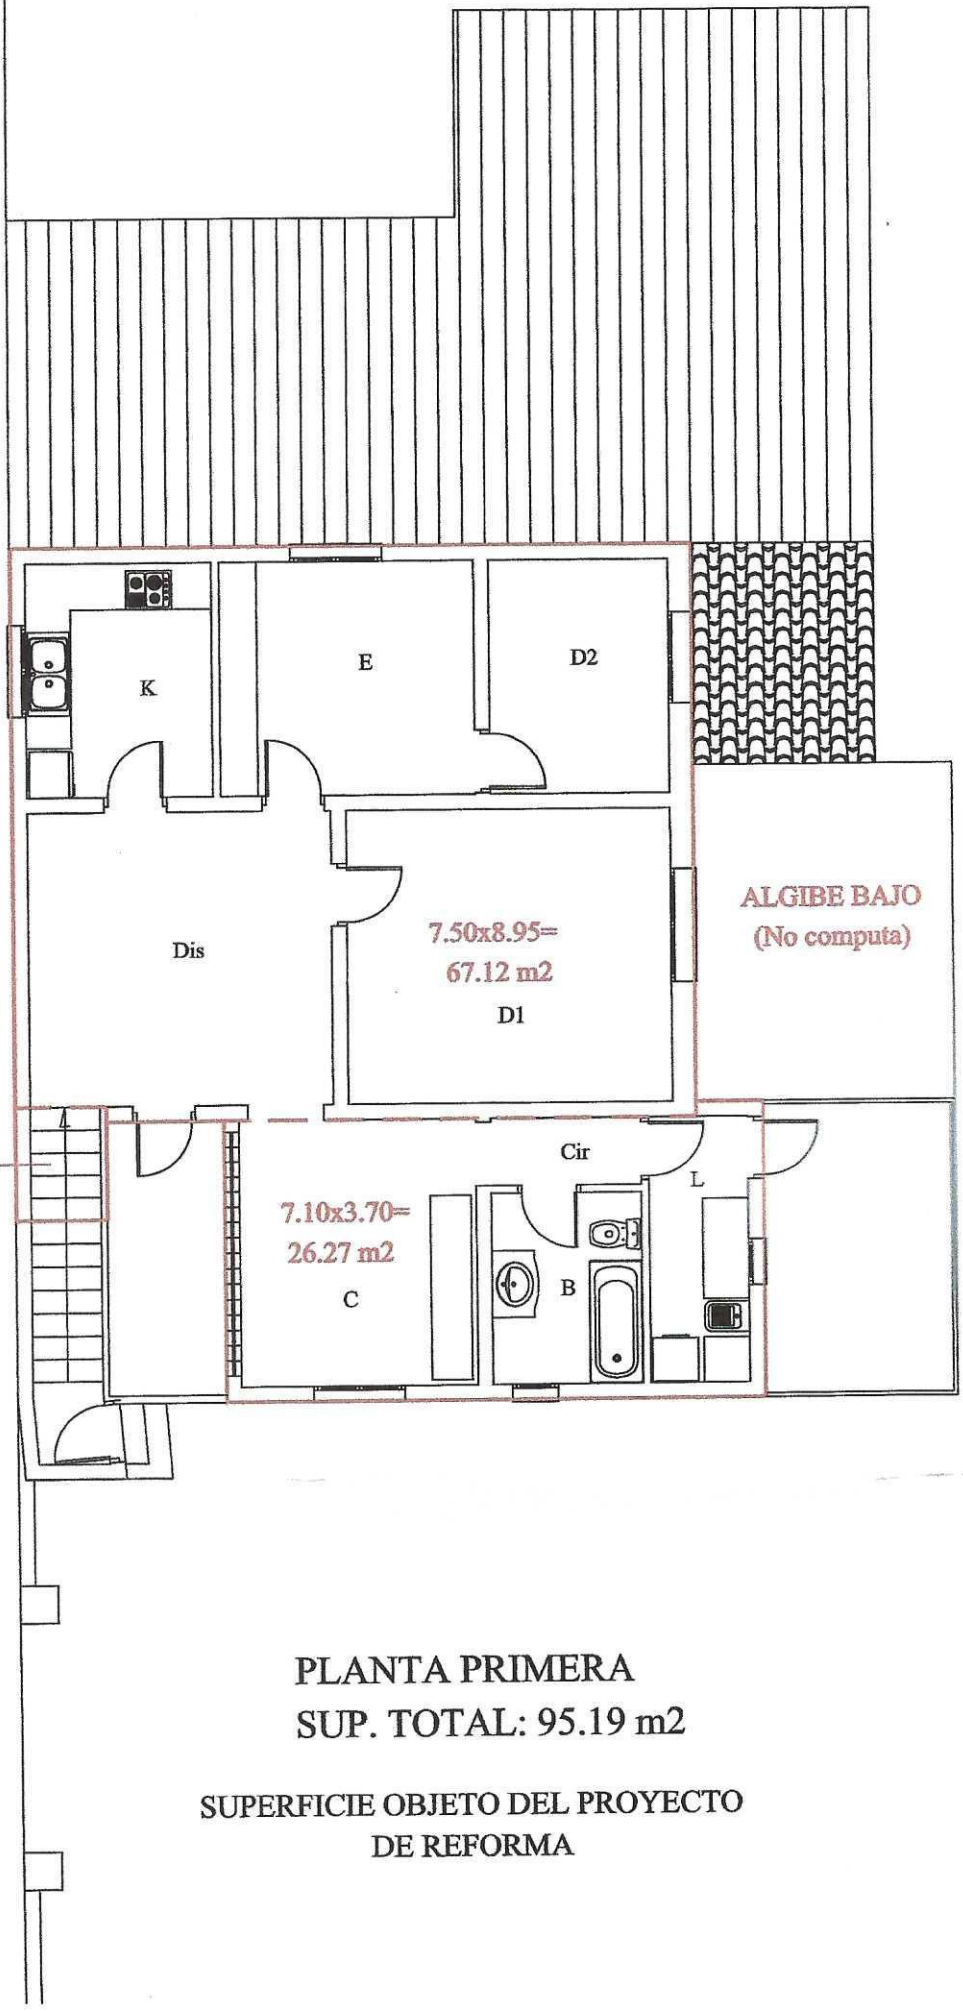

PLANTA PRIMERA
SUP. TOTAL: 95.19 m2

SUPERFICIE OBJETO DEL PROYECTO
DE REFORMA