


FAÇANA PRINCIPAL  
E-1:50




FAÇANA LATERAL HABITATGE 4  
E-1:50

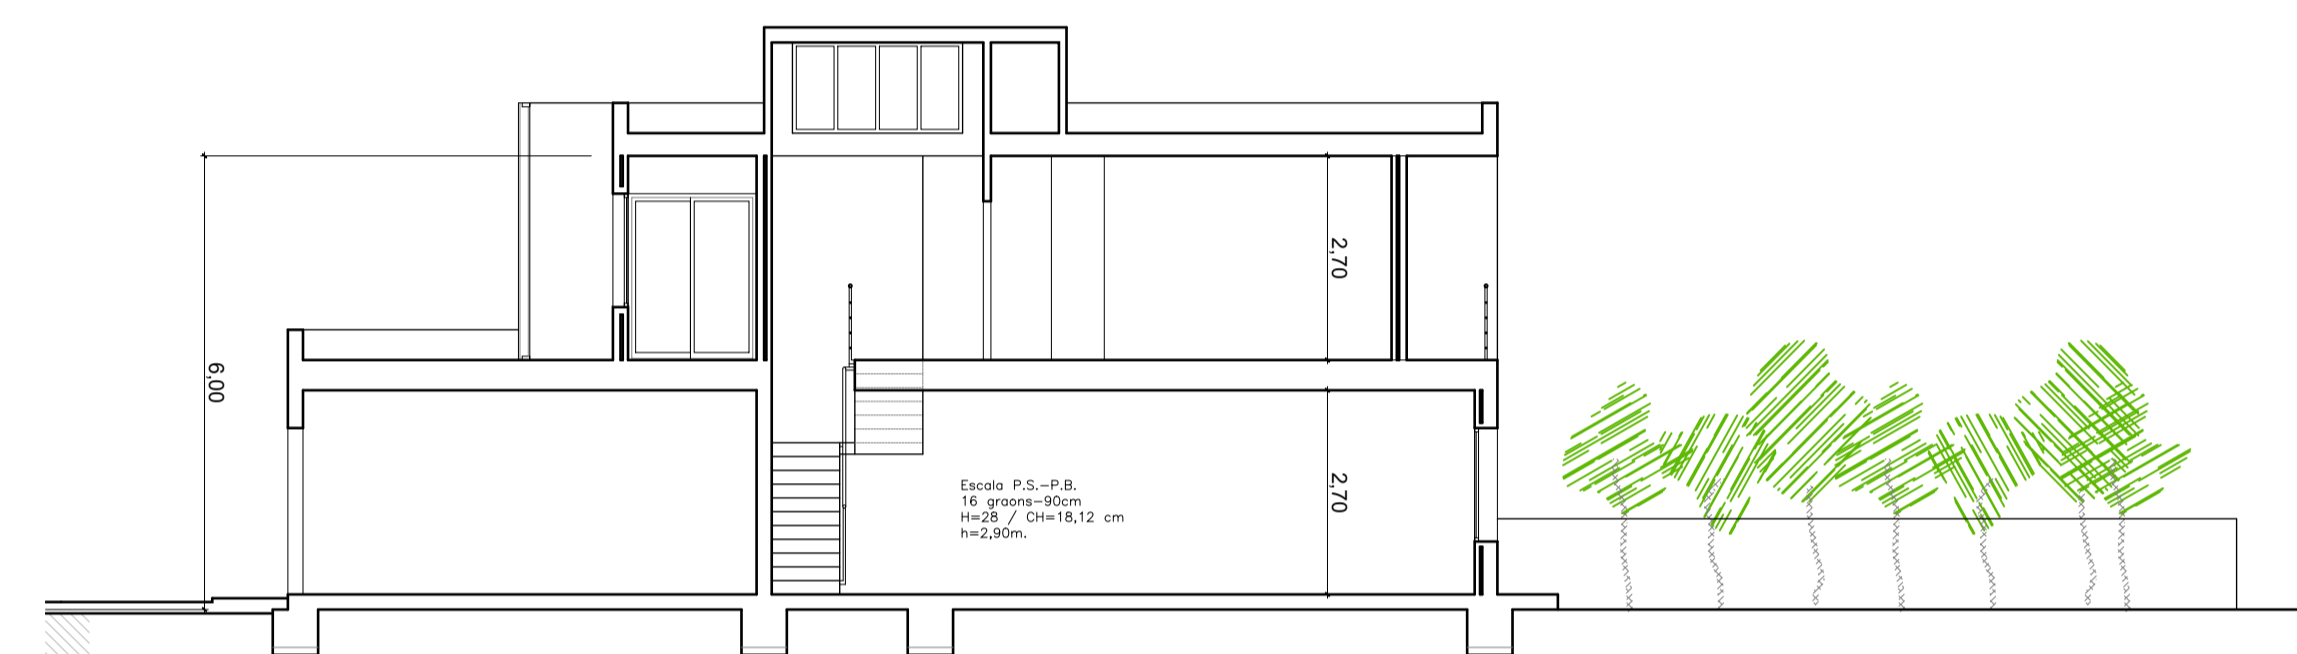



SECCIÓ HABITATGE 2  
E-1:100



FAÇANA LATERAL HABITATGE 2  
E-1:100

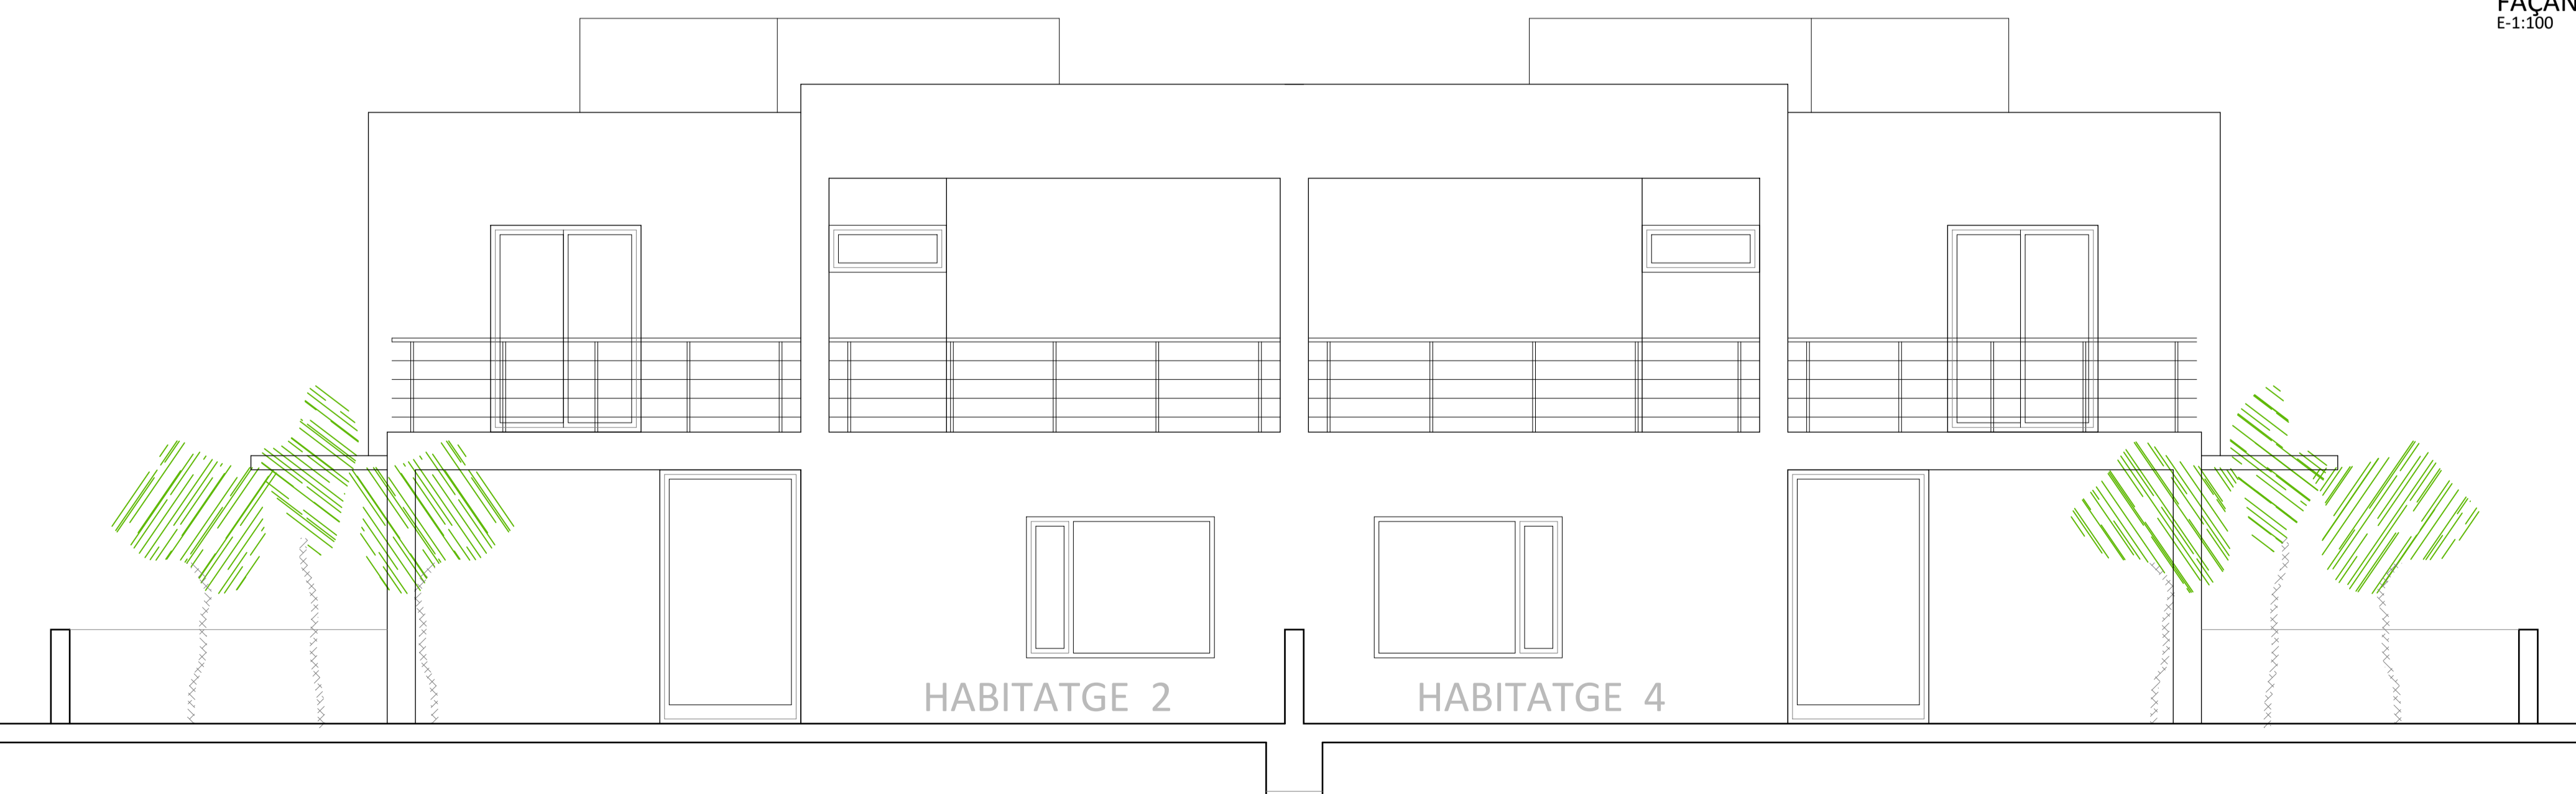

FAÇANA POSTERIOR  
E-1:50

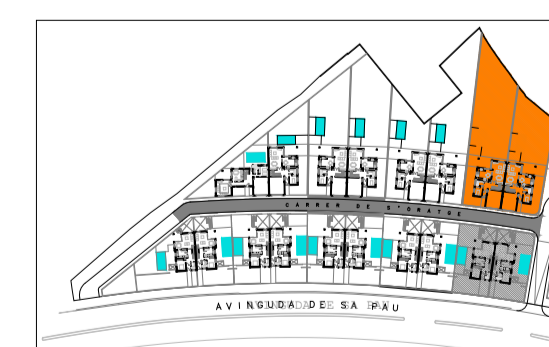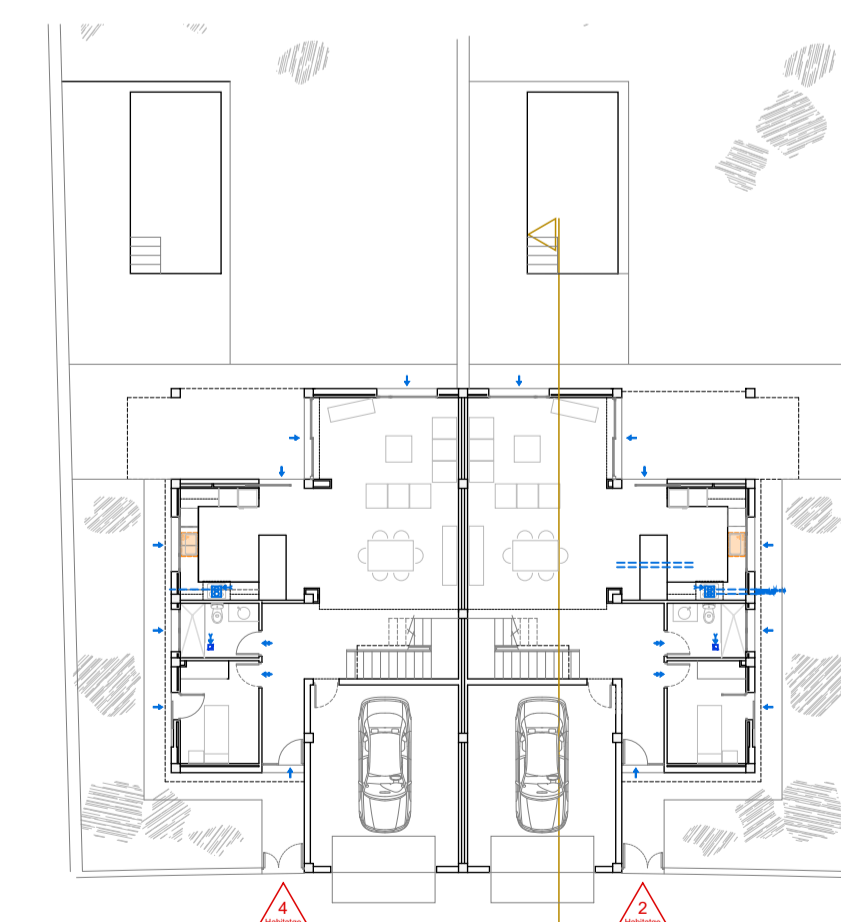

PROJECTE BÀSIC I D'EXECUCIÓ  
DE 4 HABITATGES UNIFAMILIARS AMB PISCINA

<b>4 FASE</b>	SRUAD: Avda. de sa Pau, 153 i 155 i C/. s'Oratge 2 i 4. SANT LLUIS
	PROYECTE: PROINA SANT LLUIS S.L.
	MAI MAIG 2025 MODIFICAT 23-01JJ

JOAN J. GOMILA  
ARQUITECTE

AVDA. MENORCA, 66. PIAO  
07703 - +34 971 365 631  
joangomilaarquitecte@gmail.com