


SECCIÓ
E-1:100

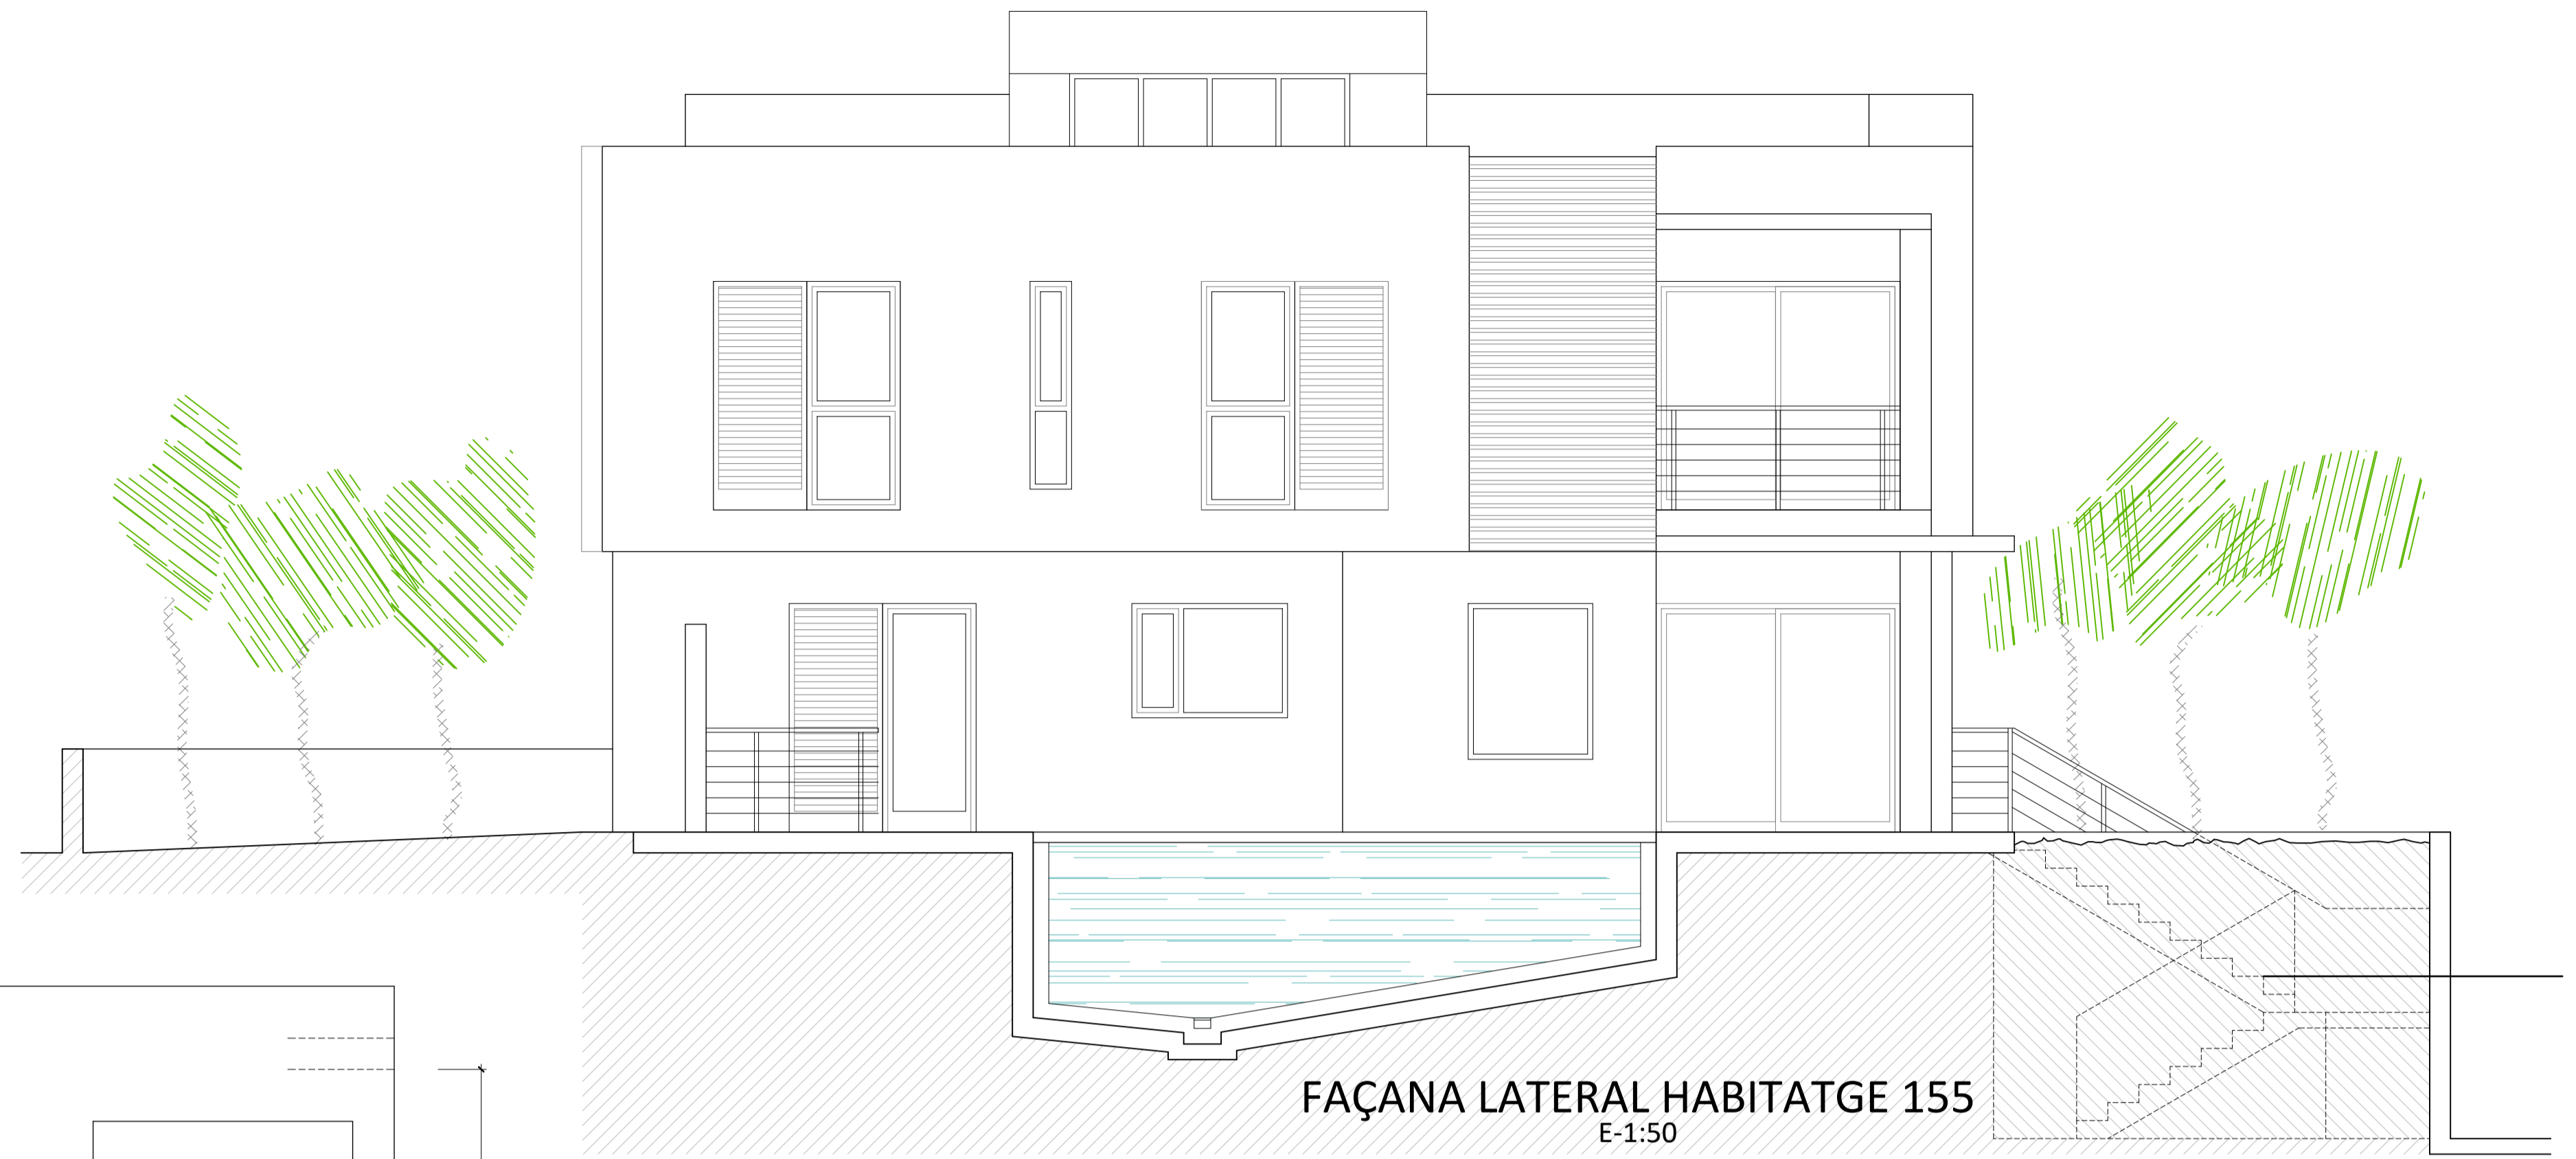


FAÇANA LATERAL HABITATGE 155
E-1:50




HABITATGE 153

HABITATGE 155

FAÇANA PRINCIPAL
E-1:50

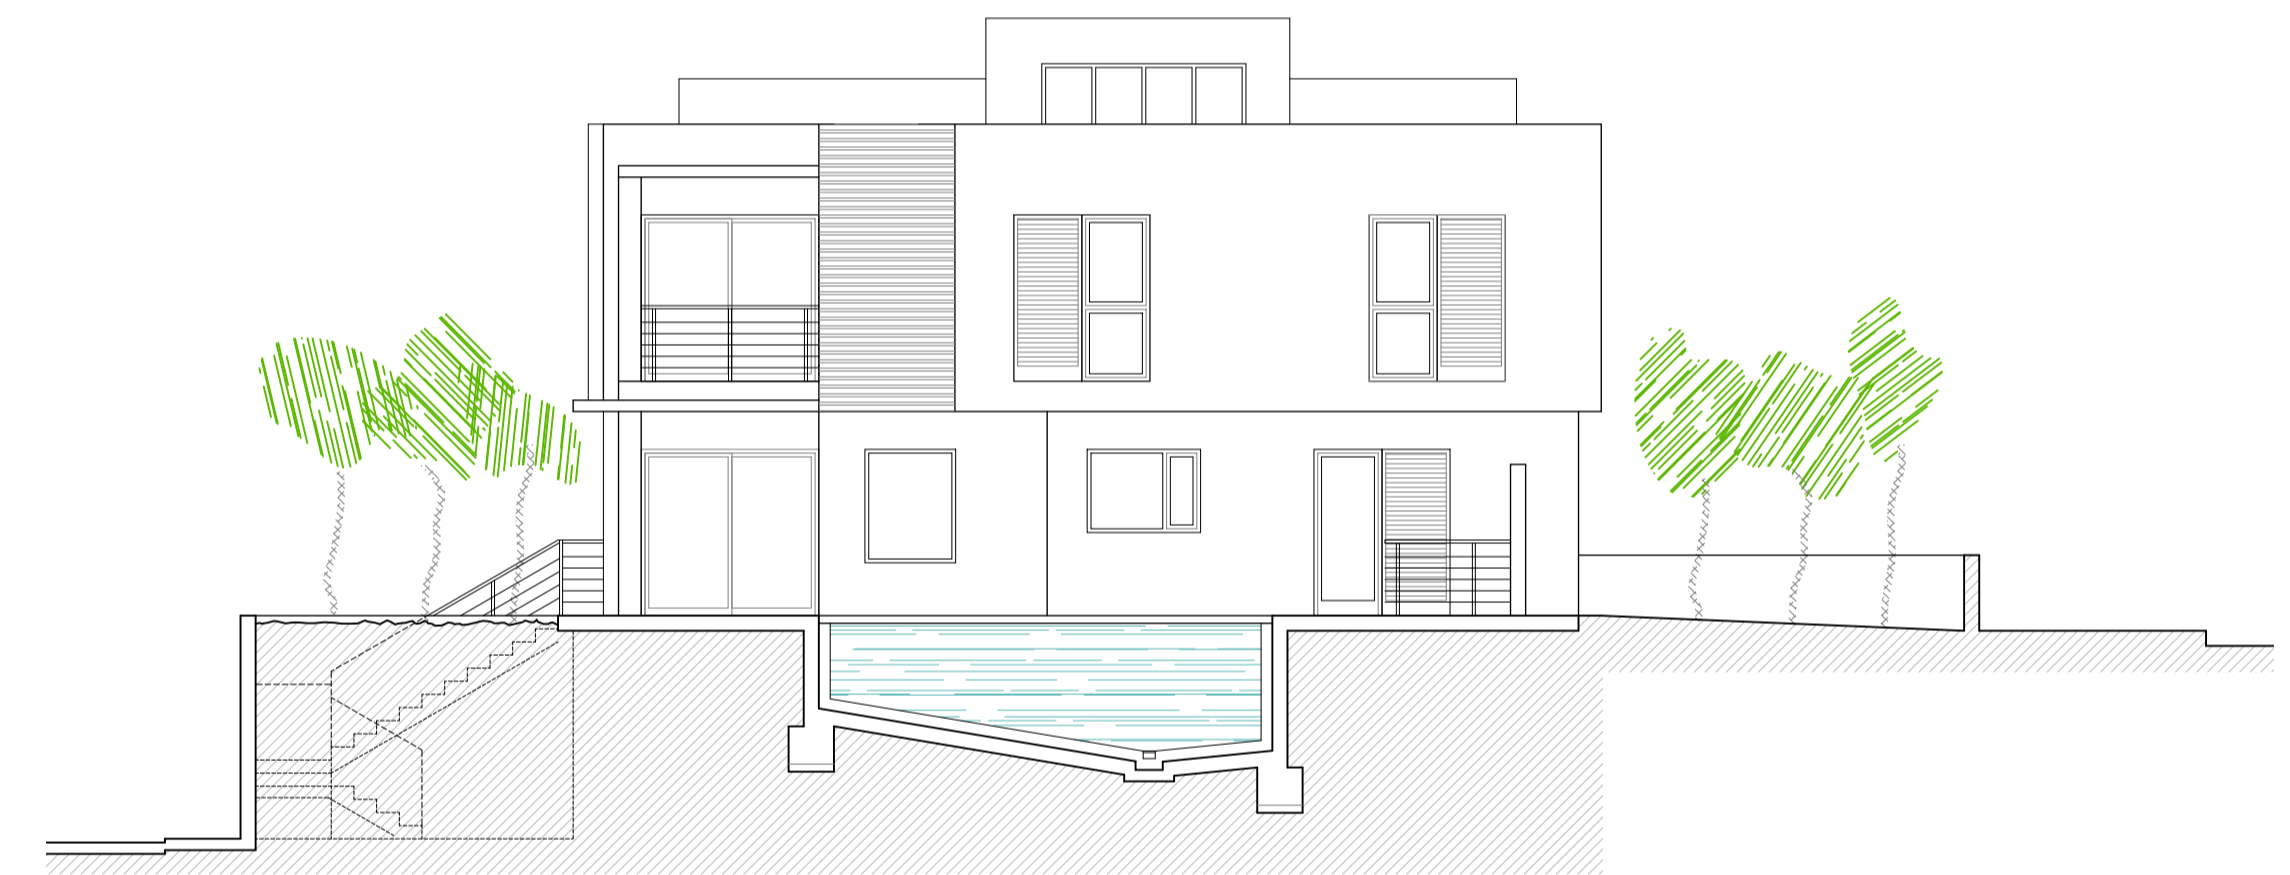


FAÇANA LATERAL HABITATGE 153
E-1:100

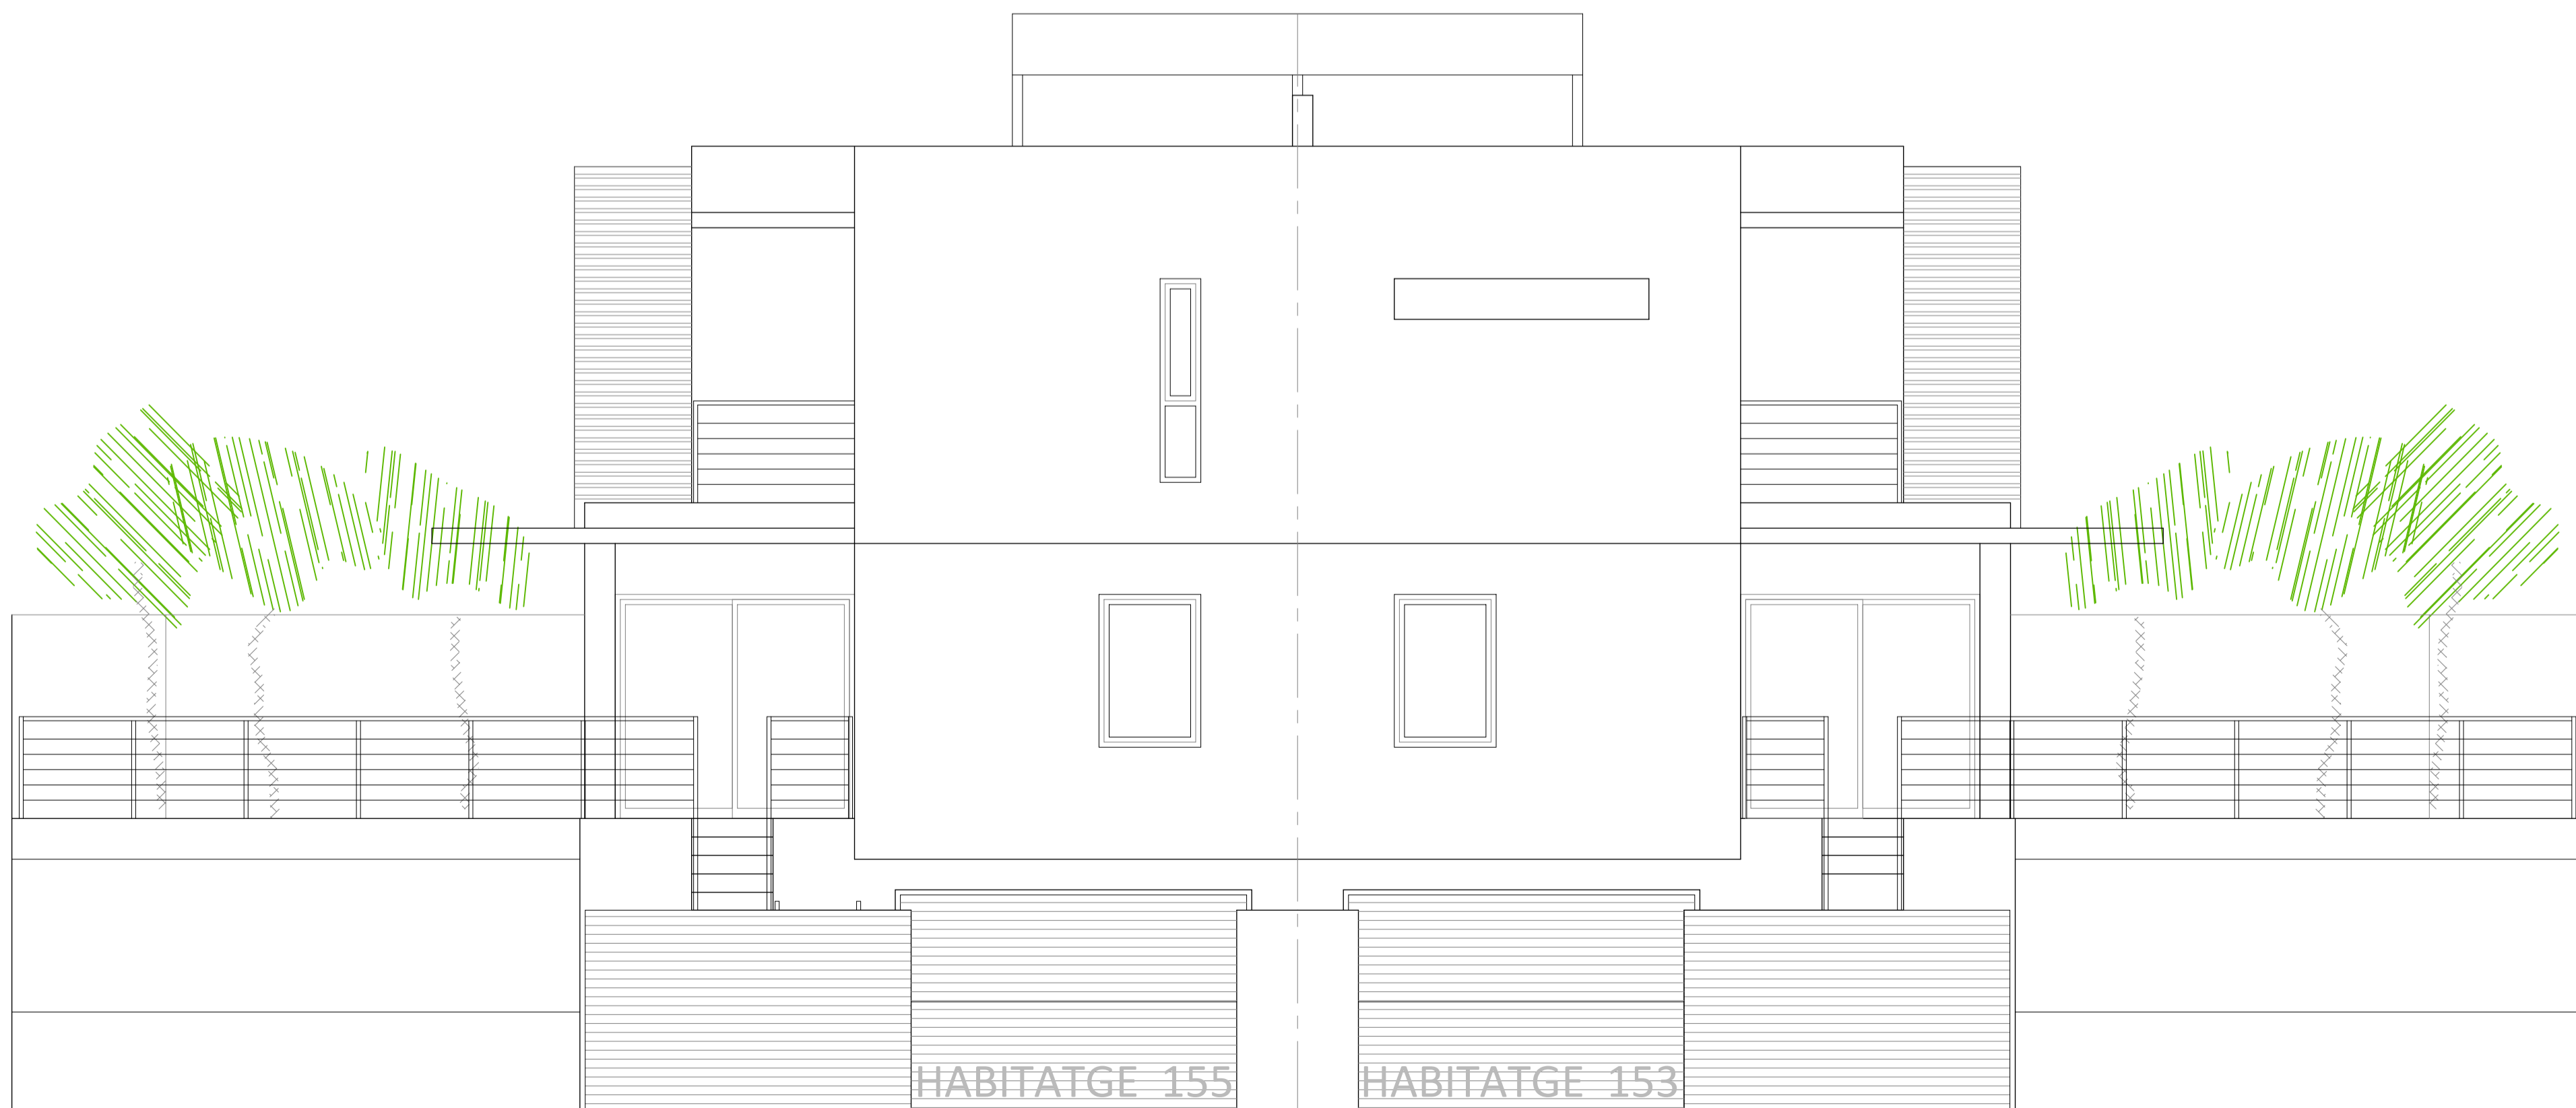

HABITATGE 155

HABITATGE 153

FAÇANA POSTERIOR
E-1:50

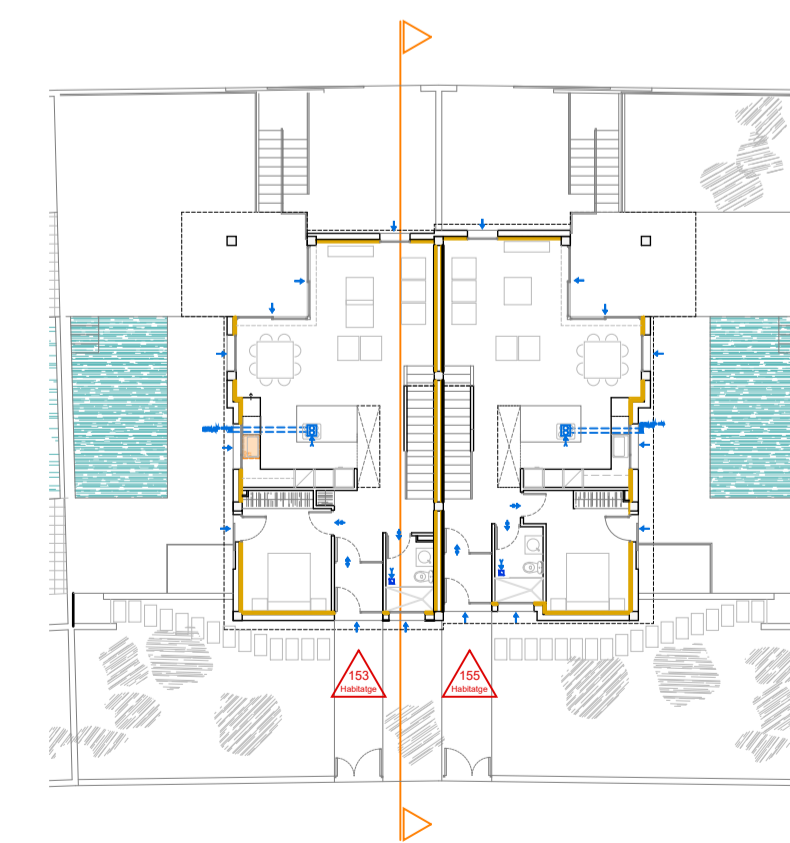

PROJECTE BÀSIC I D'EXECUCIÓ
DE 4 HABITATGES UNIFAMILIARS AMB PISCINA



AVDGA. de sa Pau, 153 i 155 i C/. s'Orotge 2 i 4. SANT LLUIS
PROJECCION: PRONVA SANT LLUIS S.L.
MAIG MAIG 2025 MODIFICAT 23-01JJ

JOAN J. GOMILA
ARQUITECTE
AVDA. MENORCA 66. PIAO
07703 - +34 971 360 631
joangomilaarquitecte@gmail.com

HABITATGES 153 i 155
FAÇANES I SECCIÓNS

1:50

04/27