



HABITATGE 2
COMPLIMENTACIÓ DECRET 145/1997 I 20/2007
CONDICIONS D'HABILITAT DE VIVENDES

PLANTA	USOS	SUPERFICIE ÚTIL PROJECTE	SUPERFICIE ÚTIL MINIMA	VOLUM PROJECTE	VOLUM MINIM	CERCE REGIST PROJECTE	CERCE INSCRIT MINIM	L·LUMINACIÓ >110 sup. 08	VENTILACIÓ >120 sup. 08
PLANTA BARRA	P	29,36	29,27	4,30	2,94	0,96			
	V	5,92	10,58	1,40	0,22	0,07			
	Ci.1	8,01	21,63	2,00	0,80	1,02	0,34		
	D.1	8,80	6,00	23,76	15,00	2,60	1,80	0,88	0,29
	B.1	4,68	2,00	11,23	4,40	1,80	1,40	0,47	0,16
E-C-K	49,58	22,80	133,87	57,00	4,80	2,40	4,95	1,65	
TOTAL PLANTA BARRA		104,35	30,80						
PLANTA PRIMERA	Ci.2	6,25	16,88	1,60	0,80	0,58	0,19		
	B.2	5,76	2,00	13,82	4,40	1,80	1,40	0,58	0,19
	D.2	16,28	10,00	43,96	30,07	3,70	2,40	1,66	0,55
	L	6,56	17,71	1,70	0,68	0,23			
	D.3	15,50	10,00	41,85	24,00	3,70	2,40	1,99	0,66
	B.3	5,81	2,00	13,46	4,40	1,65	1,40	0,56	0,19
	D.4	14,35	10,00	38,75	25,00	3,35	2,40	2,80	3,15
Vs	5,17	13,96	0,00	2,20					
TOTAL PLANTA PRIMERA		75,48	34,00						
SUPERFICIE ÚTIL TOTAL DE LA VIVENDA		179,83	64,80						7 OCCUPANTS

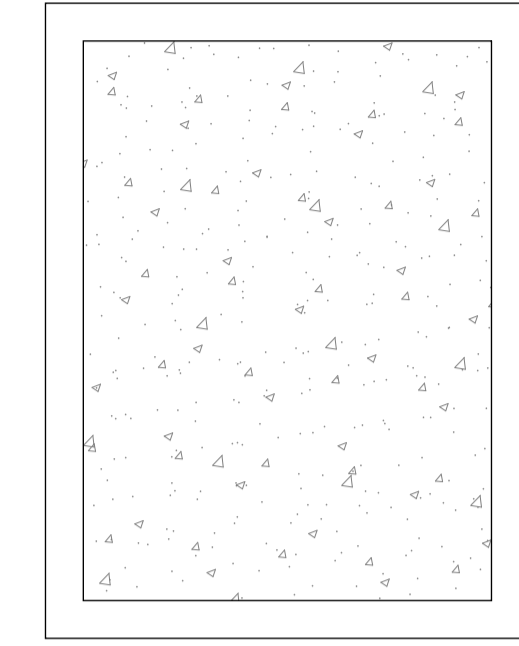


COBERTA
CASETA ACCÉS TERRAT
E-1:50

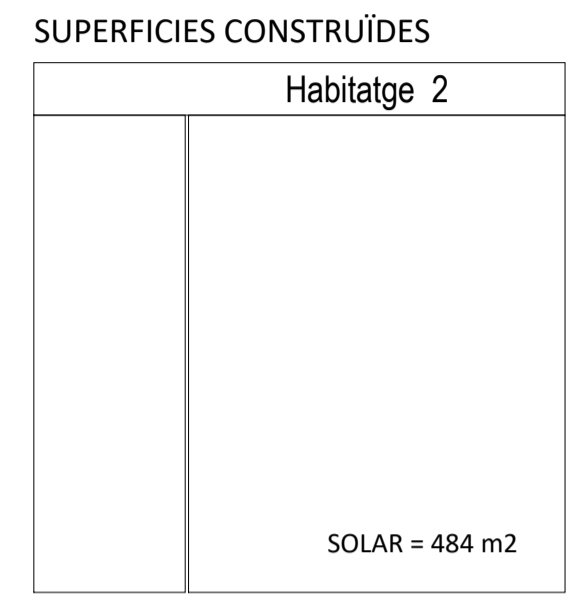


SUPERFÍCIES CONSTRUÏDES
Habitatge 2

SOLAR = 484 m2

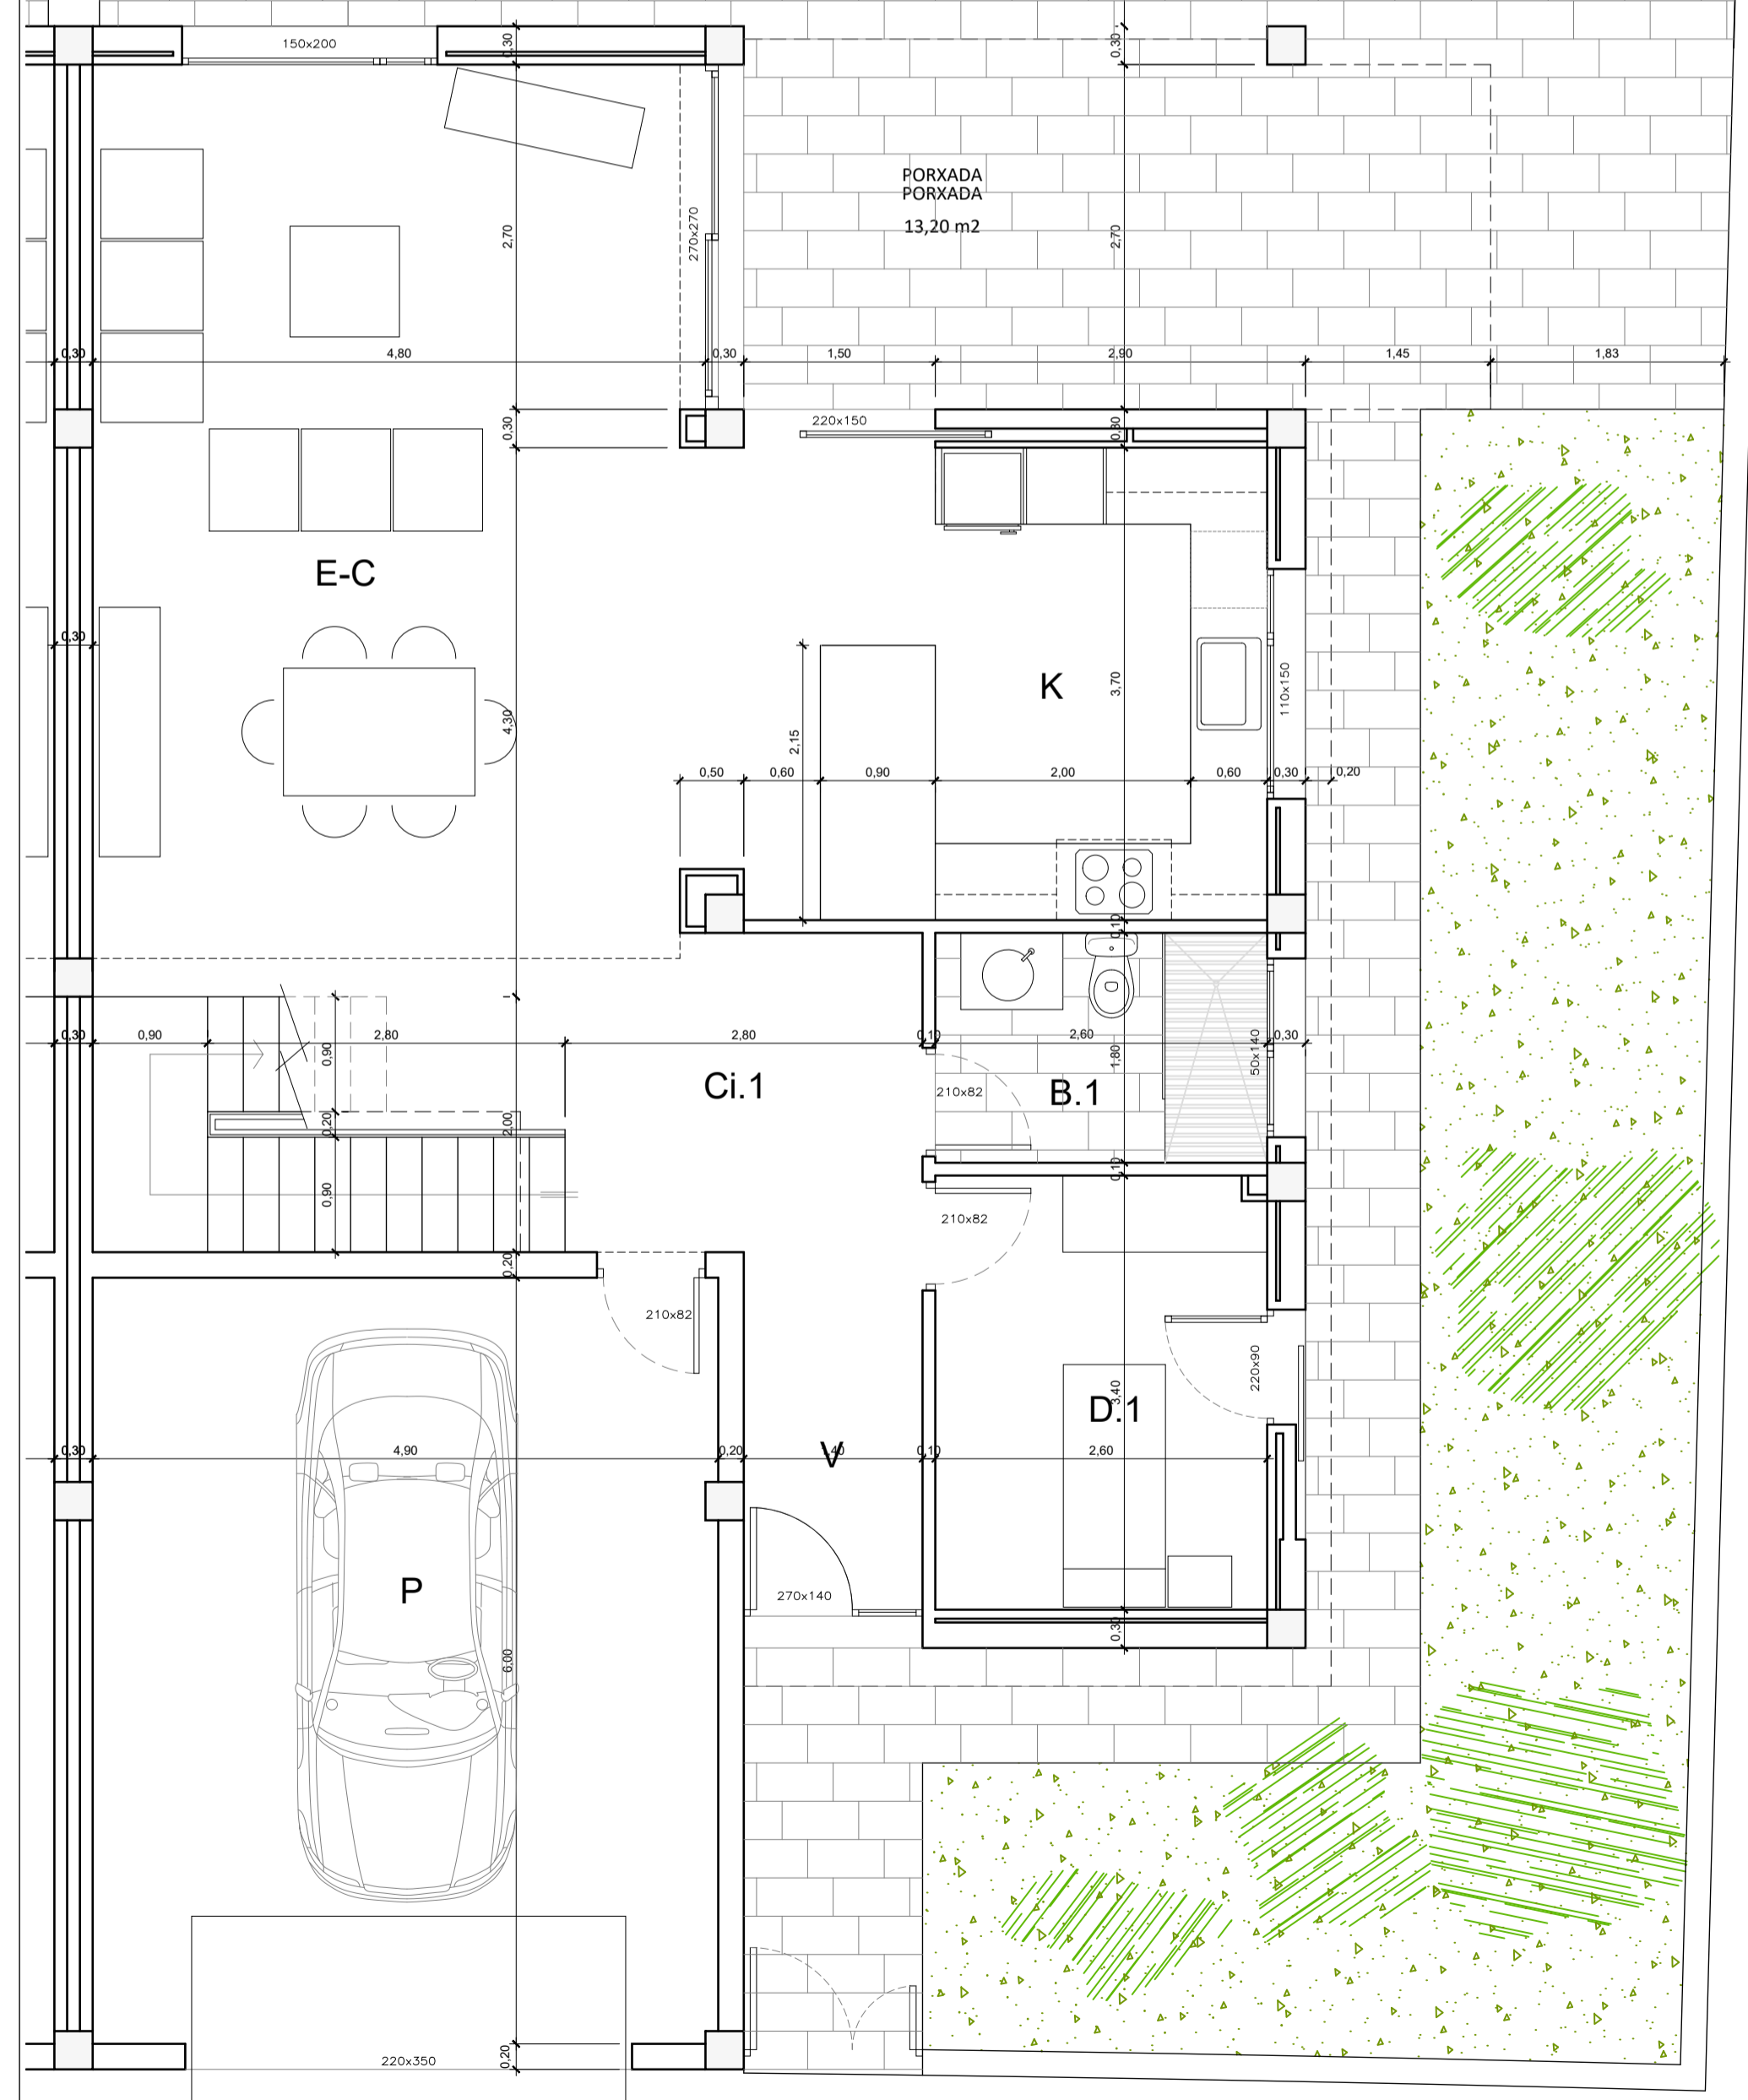


2
Habitatge


PLANTA BAIXA
E-1:50

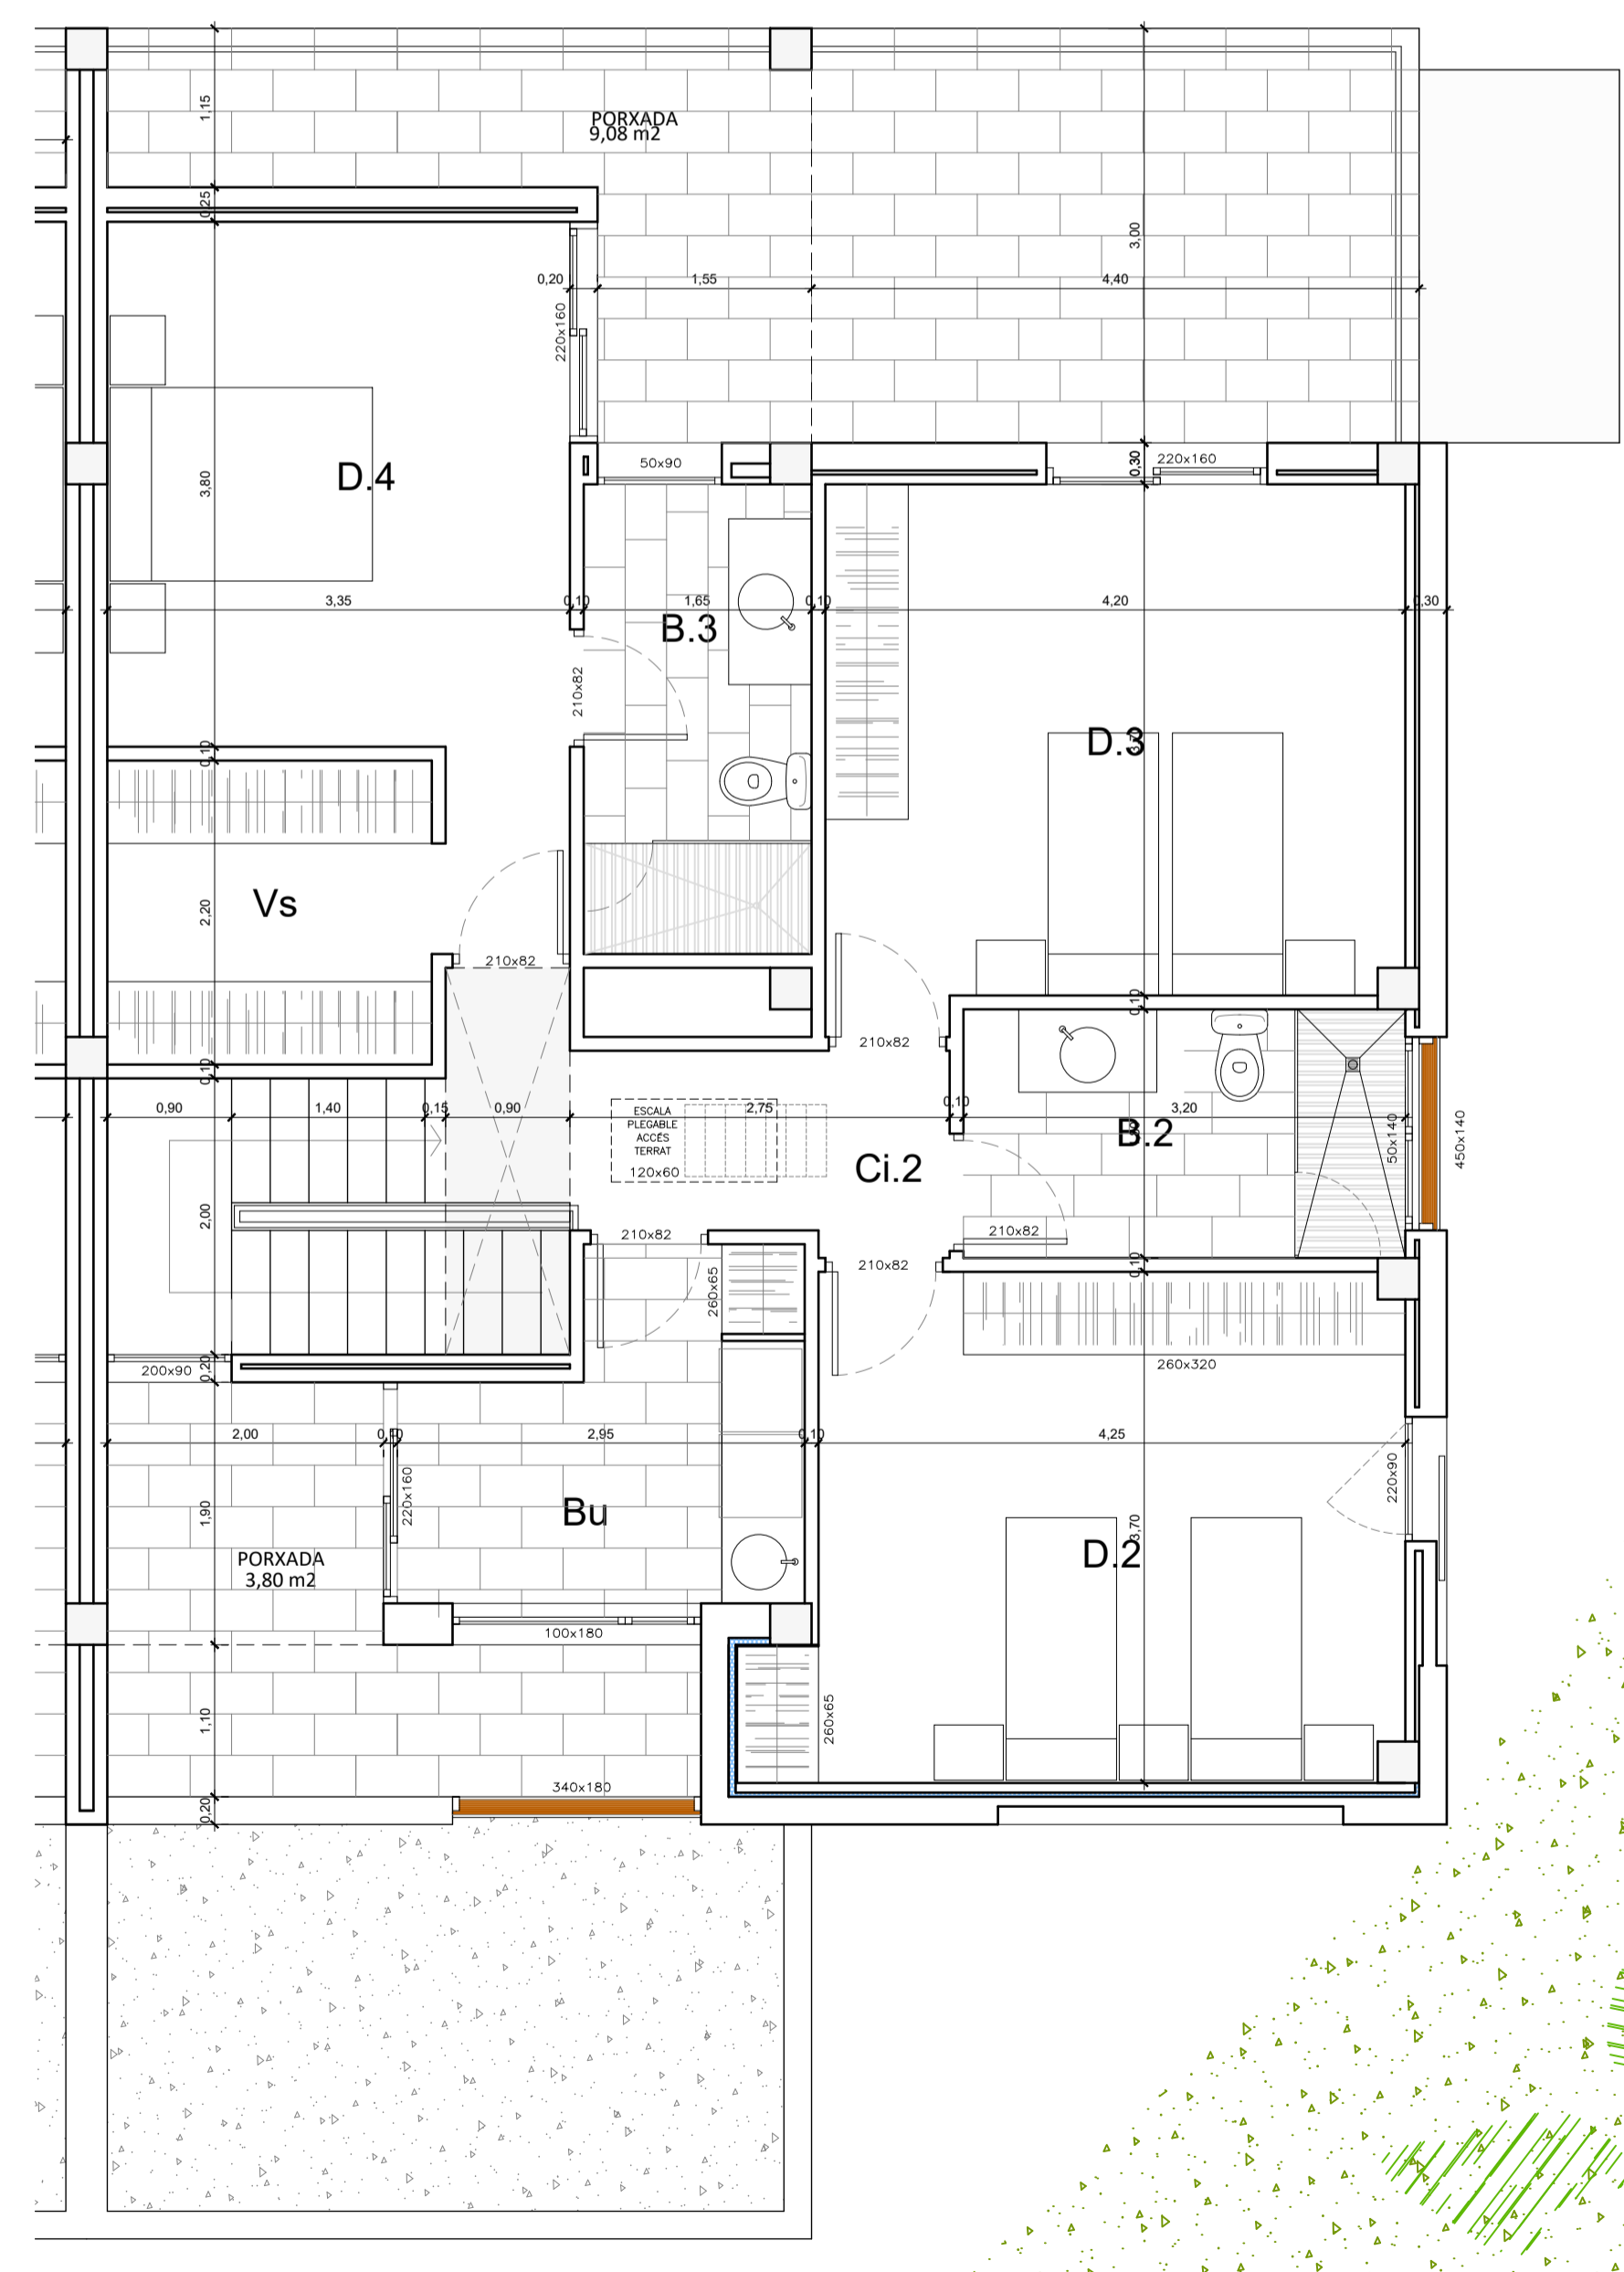

PLANTA SUPERIOR
E-1:50

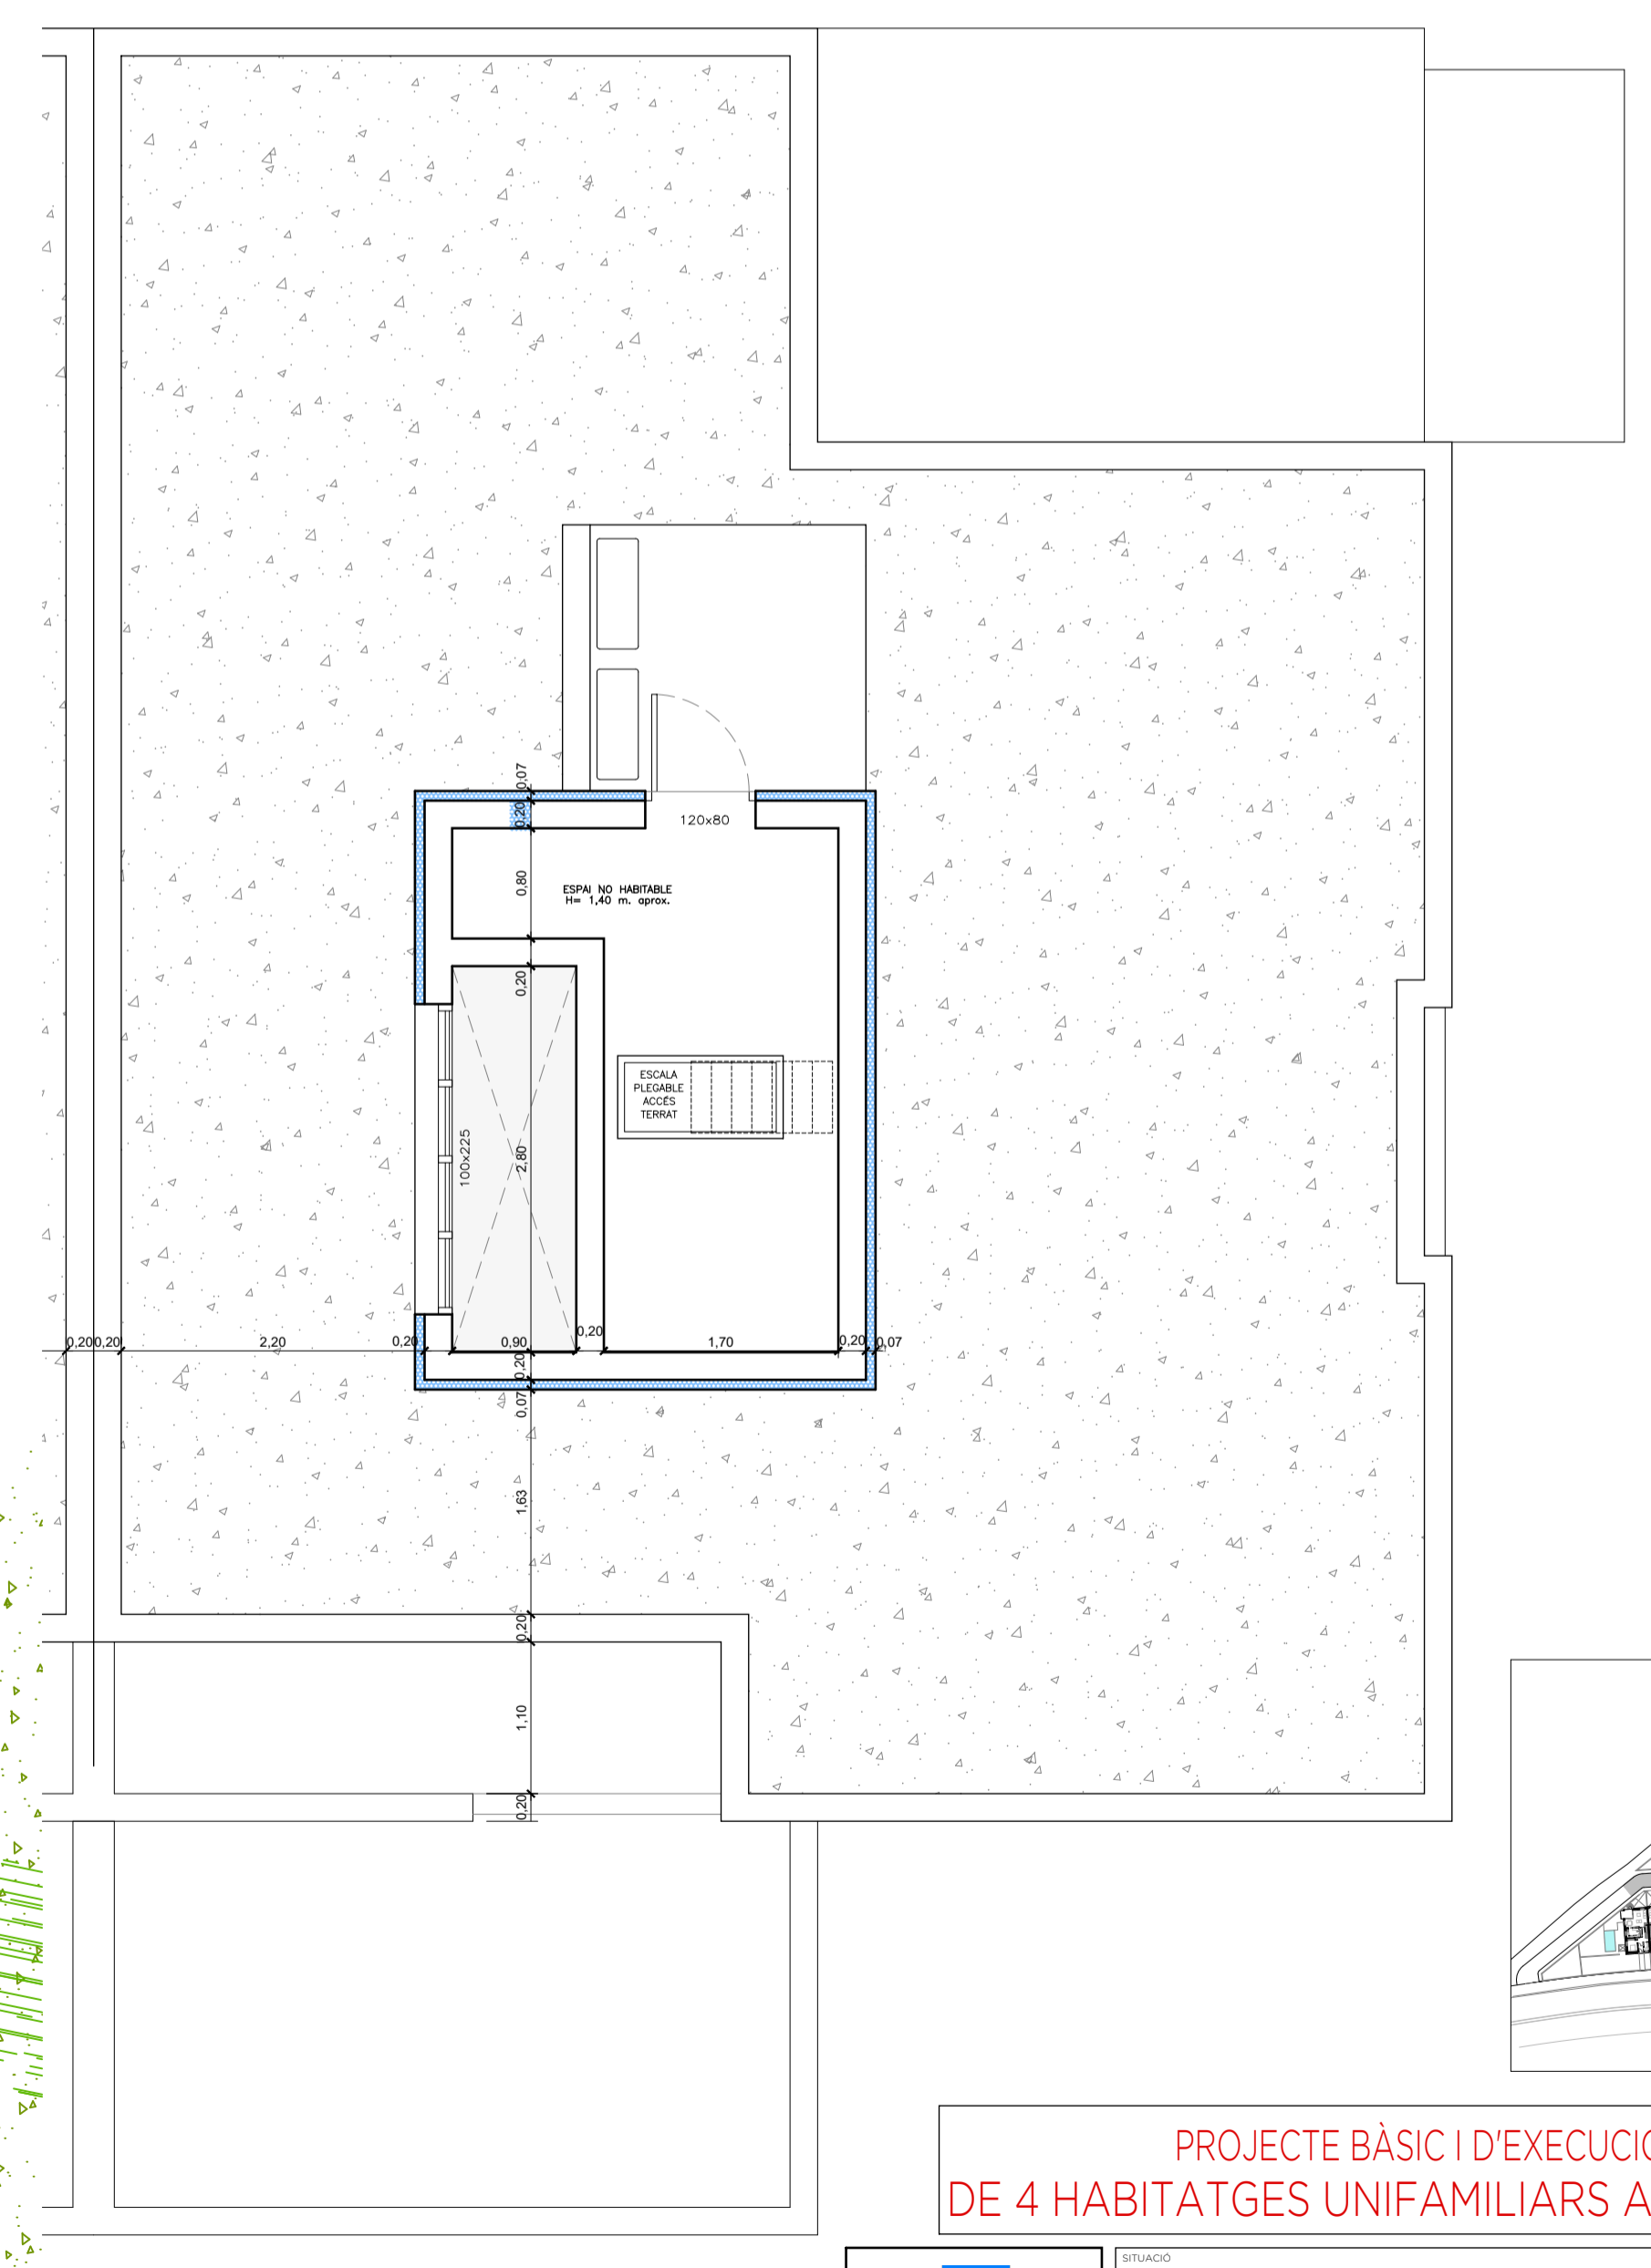

PLANTA COBERTA
E-1:50

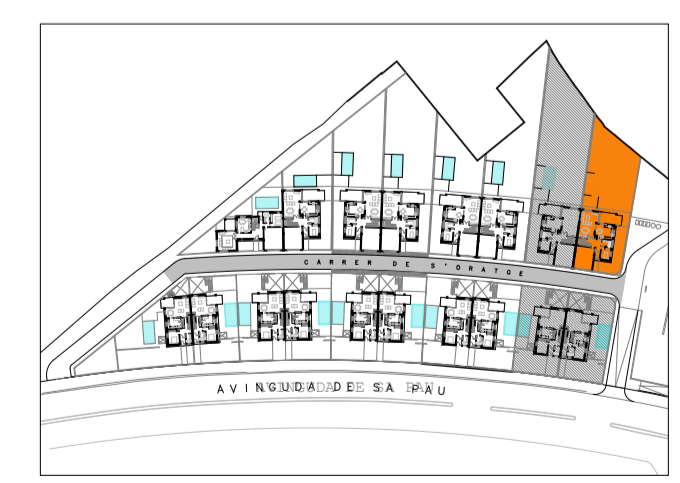

PROJECTE BÀSIC I D'EXECUCIÓ
DE 4 HABITATGES UNIFAMILIARS AMB PISCINA



AVDGA. de sa Pau, 153 i 155 i C/. s'Oratge 2 i 4. SANT LLUIS
PROINVA SANT LLUIS S.L.
MAI MAIG 2025 MODIFICAT 23-01JJ

JOAN J. GOMILA
ARQUITECTE
AVDGA. MENORCA 66. PIAO
07103 - +34 971 365 631
joangomilaarquitecte@gmail.com