



PLANTA BAIXA  
E-1:50

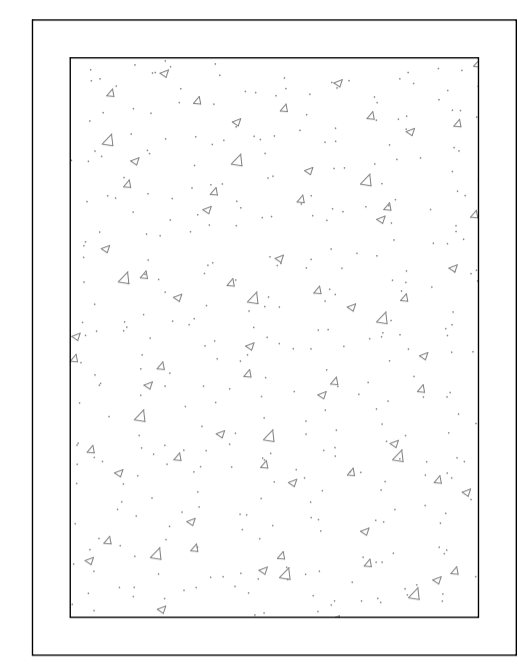


**HABITATGE 4**  
COMPLEMENTACIÓ DECRET 145/1987 I 20/2007  
CONDICIONS D'HABITABILITAT DE VIVENDES


PLANTA	APLICACIÓ	CONVINDOS	REFORMES DE VIVENDES EXISTENTS AFFECTES	INDICADORS	INDICADORS	INDICADORS	INDICADORS	INDICADORS	INDICADORS
PLANTA	PLANTA	PLANTA	PLANTA	PLANTA	PLANTA	PLANTA	PLANTA	PLANTA	PLANTA
PLANTA	PLANTA	PLANTA	PLANTA	PLANTA	PLANTA	PLANTA	PLANTA	PLANTA	PLANTA
P	COTXERA	29,36	79,27	4,90	2,94	0,96			
V	VESTIBUL	2,24	6,05	1,40	0,22	0,07			
CI.1	DISTRIBUÏDOR	10,24	27,65	2,00	0,80	1,02	0,34		
D.1	DORMITORI INDIVIDUAL	8,80	6,00	23,76	15,00	2,60	1,80	0,88	0,29
B.1	BANY	4,68	2,00	11,23	4,40	1,80	1,40	0,47	0,16
K	CUINA	18,14	6,50	43,54	14,30	3,70	1,30	1,81	0,60
E-C	ESTAR-MENJADOR	31,44	17,60	84,89	44,00	4,20	2,40	3,14	1,05
TOTAL PLANTA BAIXA		104,90	32,10						
CI.2	DISTRIBUÏDOR	6,25	16,88	1,60	0,80	0,58	0,19		
B.2	BANY	5,76	2,00	13,82	4,40	1,80	1,40	0,58	0,19
D.2	DORMITORI DOBLE	16,28	10,00	43,96	39,07	3,70	2,40	1,66	0,55
L	BUGADERIA	6,56	17,71	1,70		0,68	0,23		
D.3	DORMITORI DOBLE	15,50	10,00	41,85	24,00	3,70	2,40	1,99	0,66
B.3	BANY	5,61	2,00	13,46	4,40	1,85	1,40	0,56	0,19
D.4	DORMITORI DOBLE	14,35	10,00	38,75	25,00	3,35	2,40	2,80	3,15
Vs	VESTIDOR	5,17	13,96	0,00	2,20				
TOTAL PLANTA PRIMERA		75,48	34,00						
SUPERFICIE ÚTIL TOTAL DE LA VIVENDA		180,38	66,10						7 OCUPANTS

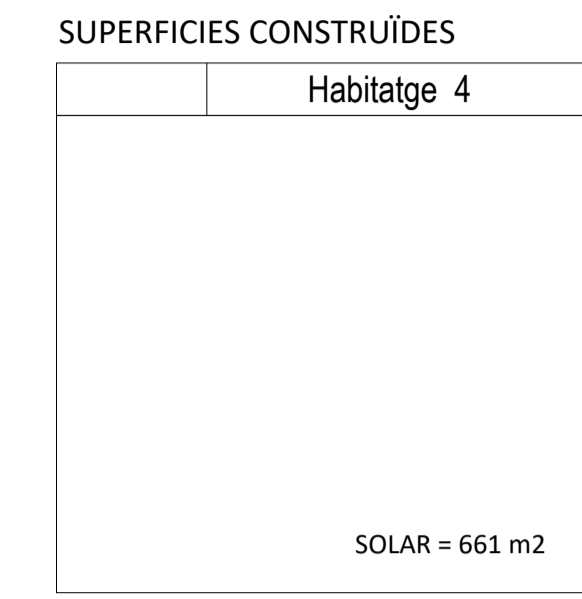

COBERTA  
CASETA ACCÉS TERRAT  
E-1:50

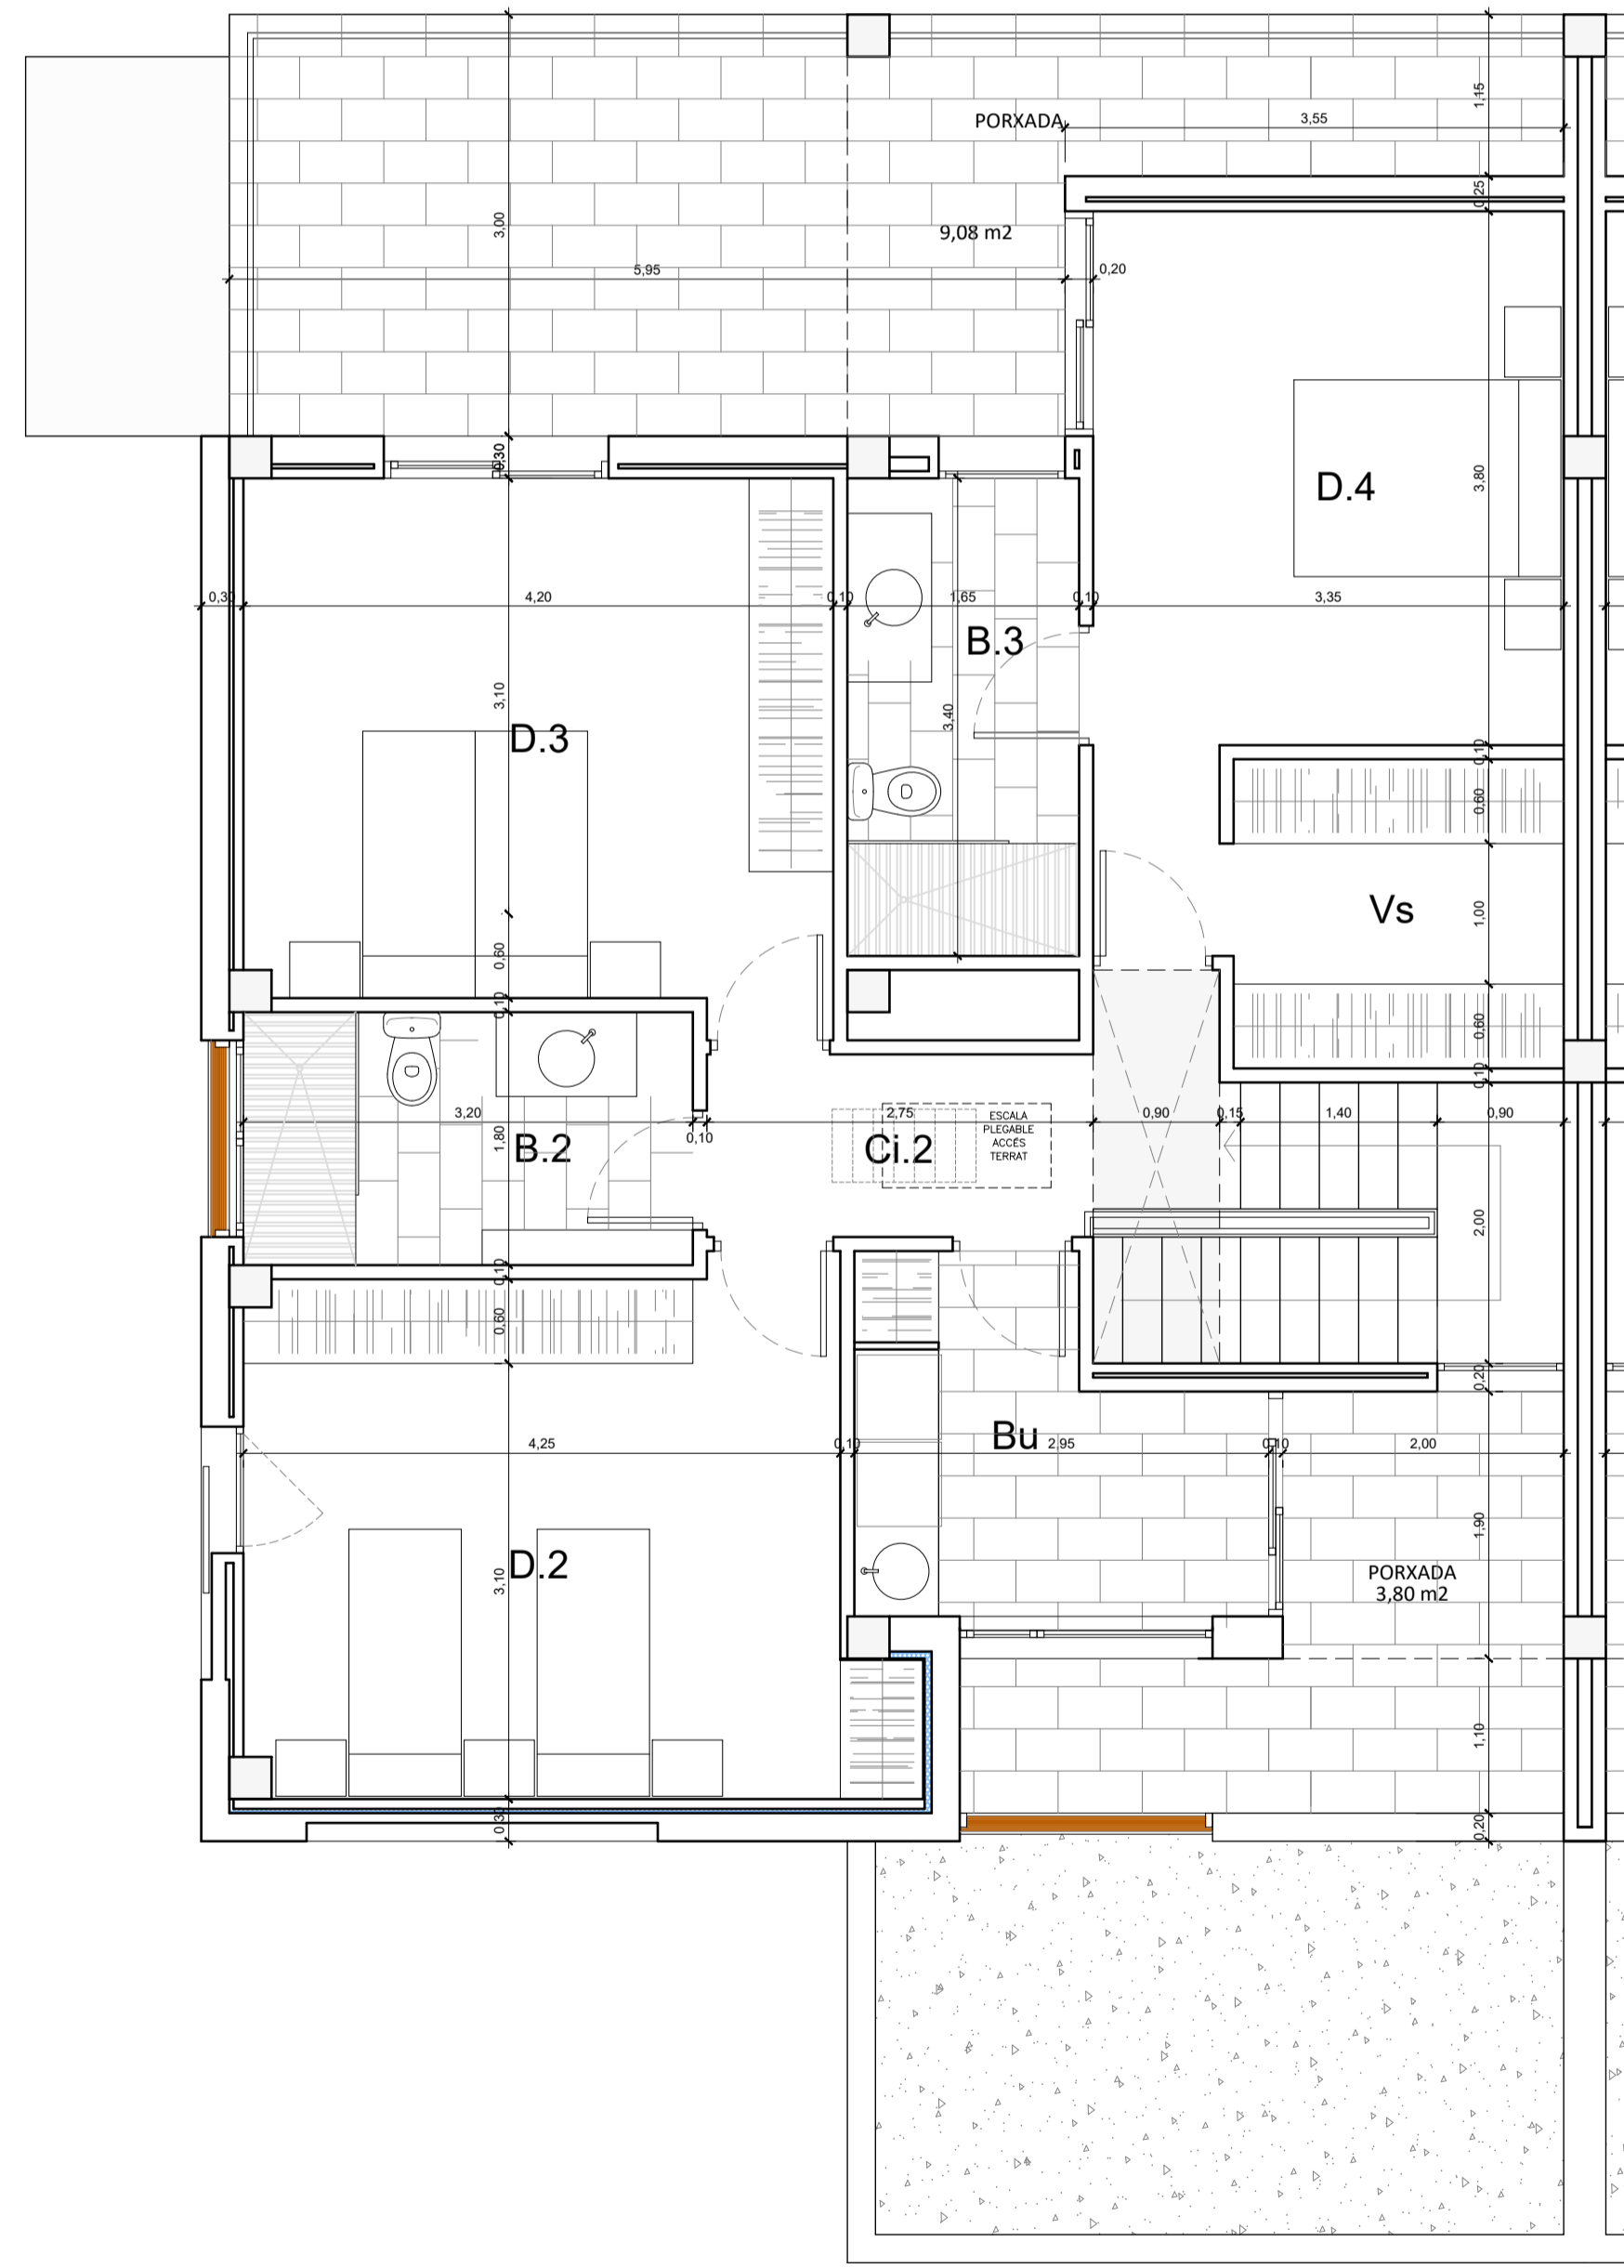

PLANTA SUPERIOR  
E-1:50

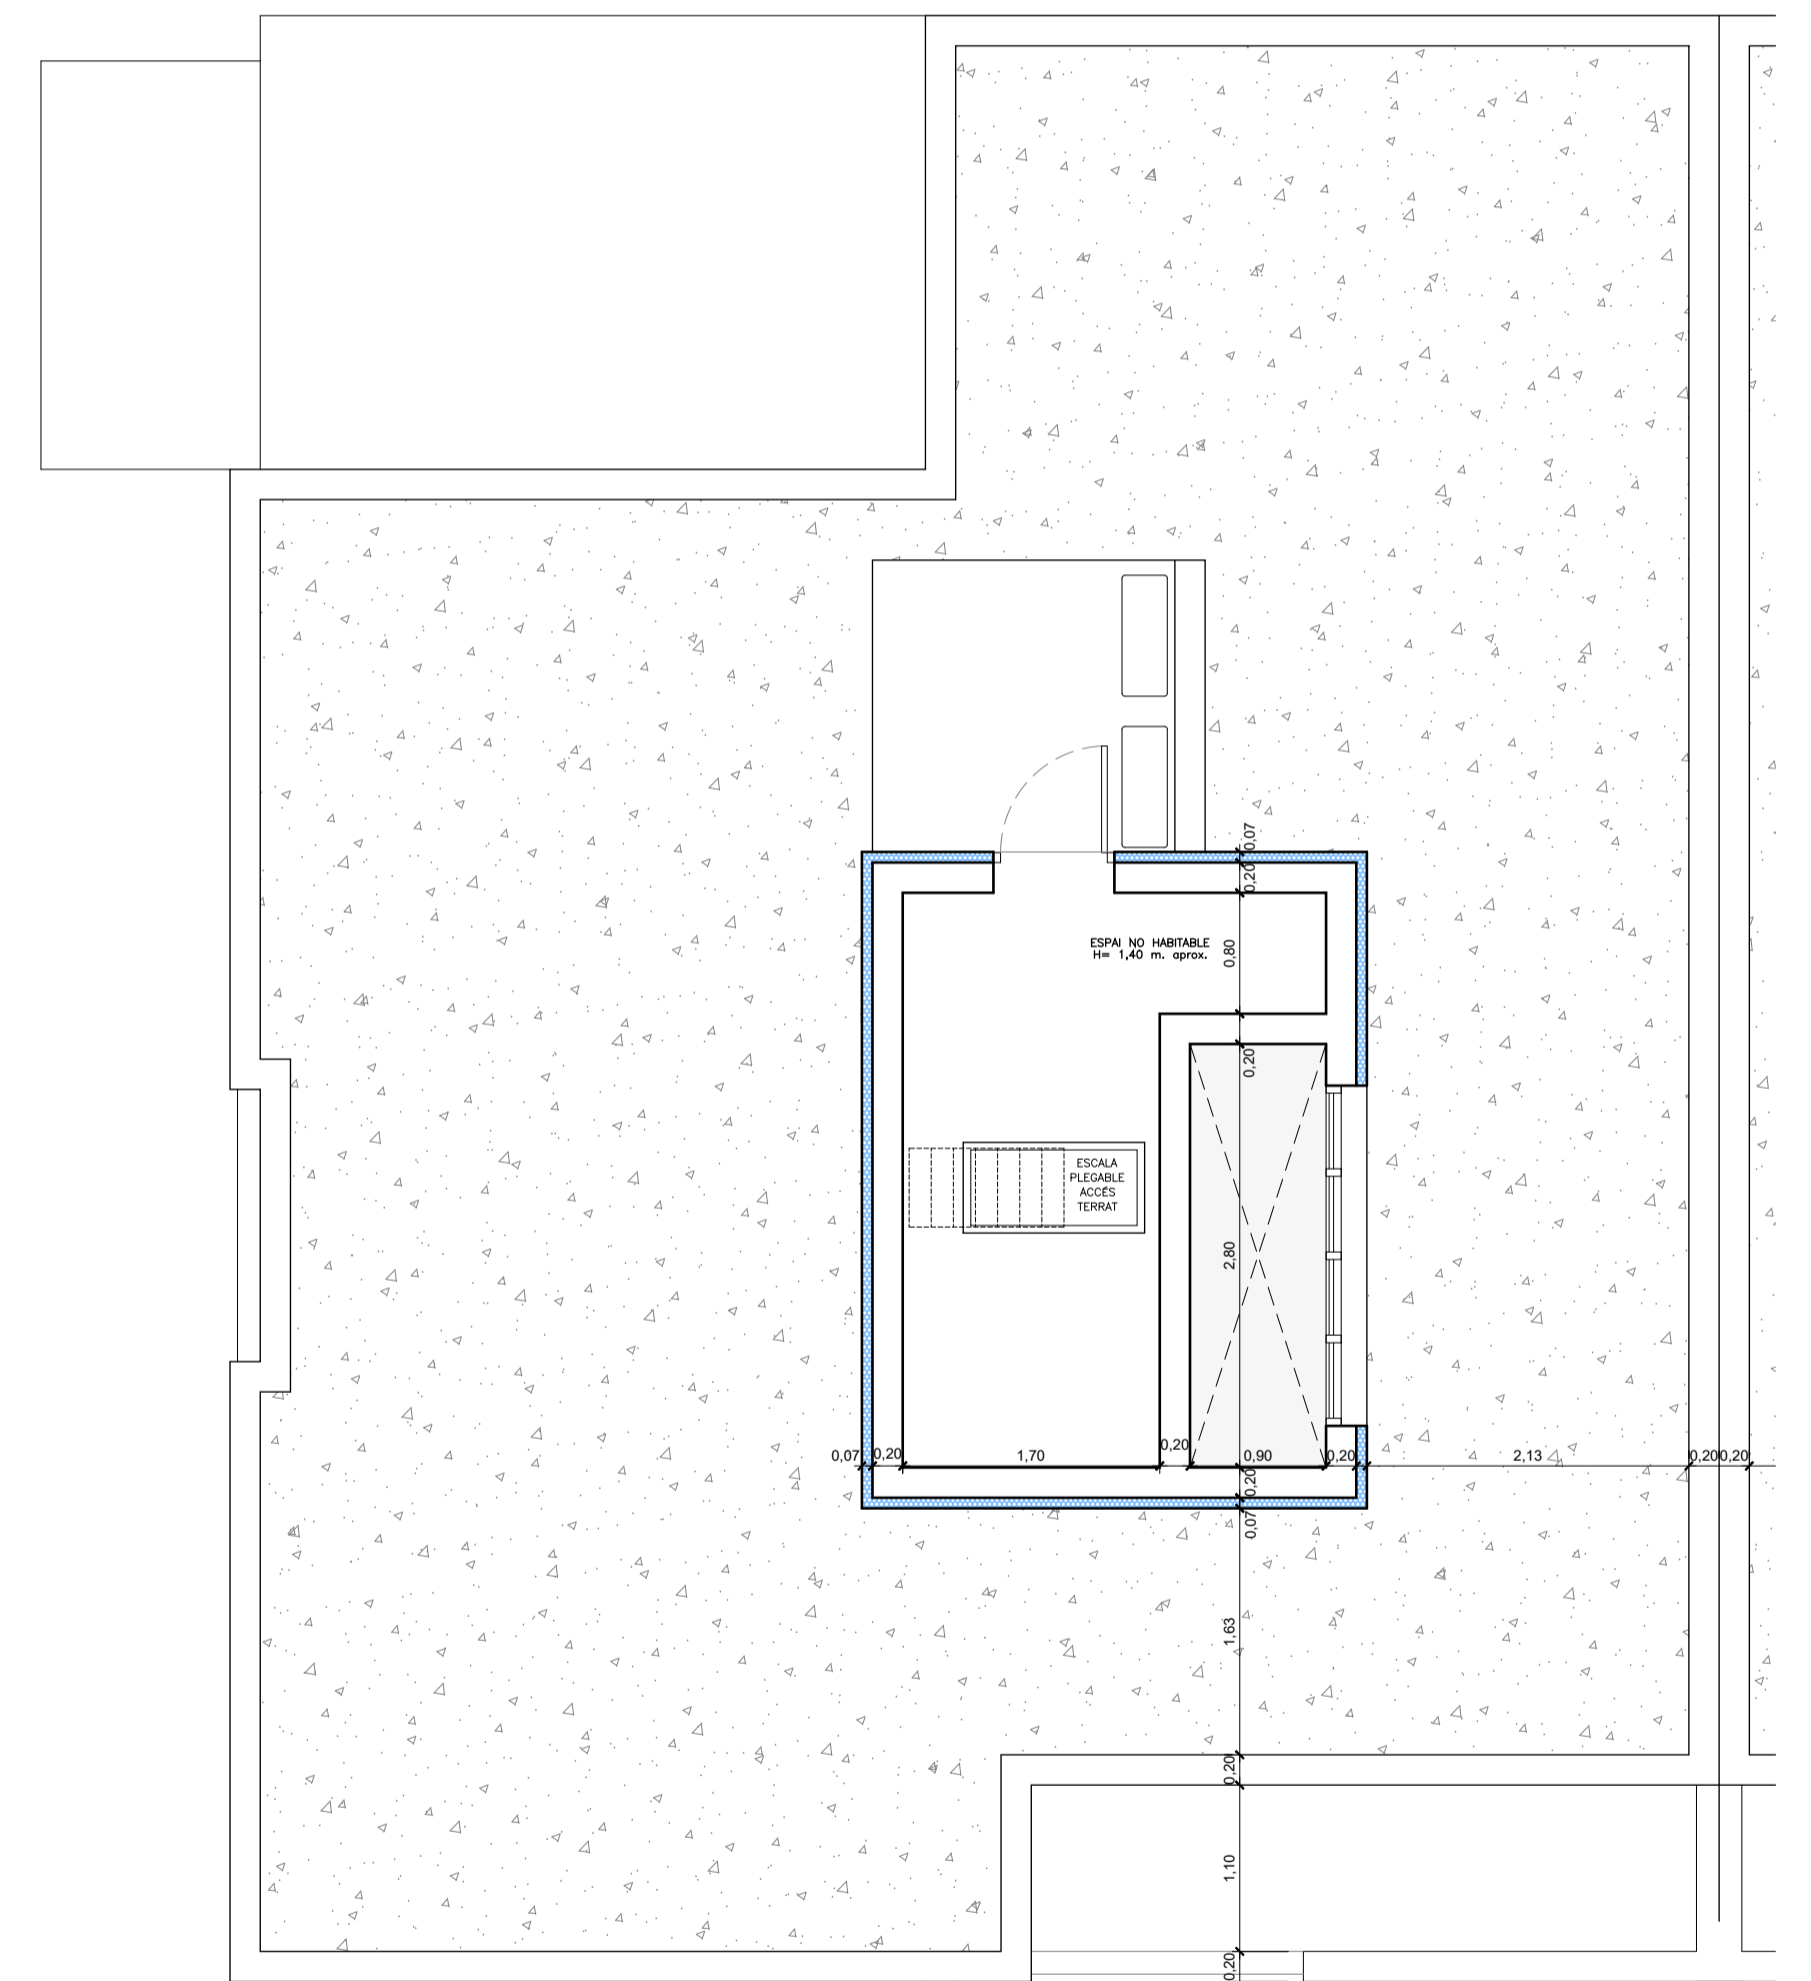

PLANTA COBERTA  
E-1:50

**PROJECTE BÀSIC I D'EXECUCIÓ  
DE 4 HABITATGES UNIFAMILIARS AMB PISCINA**

**4 FASE**

AVGDA. DE SA PAU, 153 I 155 I C/. S'ORATGE 2 I 4. SANT LLUÍS

PROINVA SANT LLUÍS S.L.

MAIG 2025 MODIFICAT 23-01JJ

JOAN J. GOMILA  
ARQUITECTE

AVGDA. MENORCA 66. PIAO  
07703 - 971 365 631  
joangomilaarquitecte@gmail.com

**HABITATGE 4  
PLANTES**

1:50

**16/27**