


PLANTA SOTERRANI
E-1:50

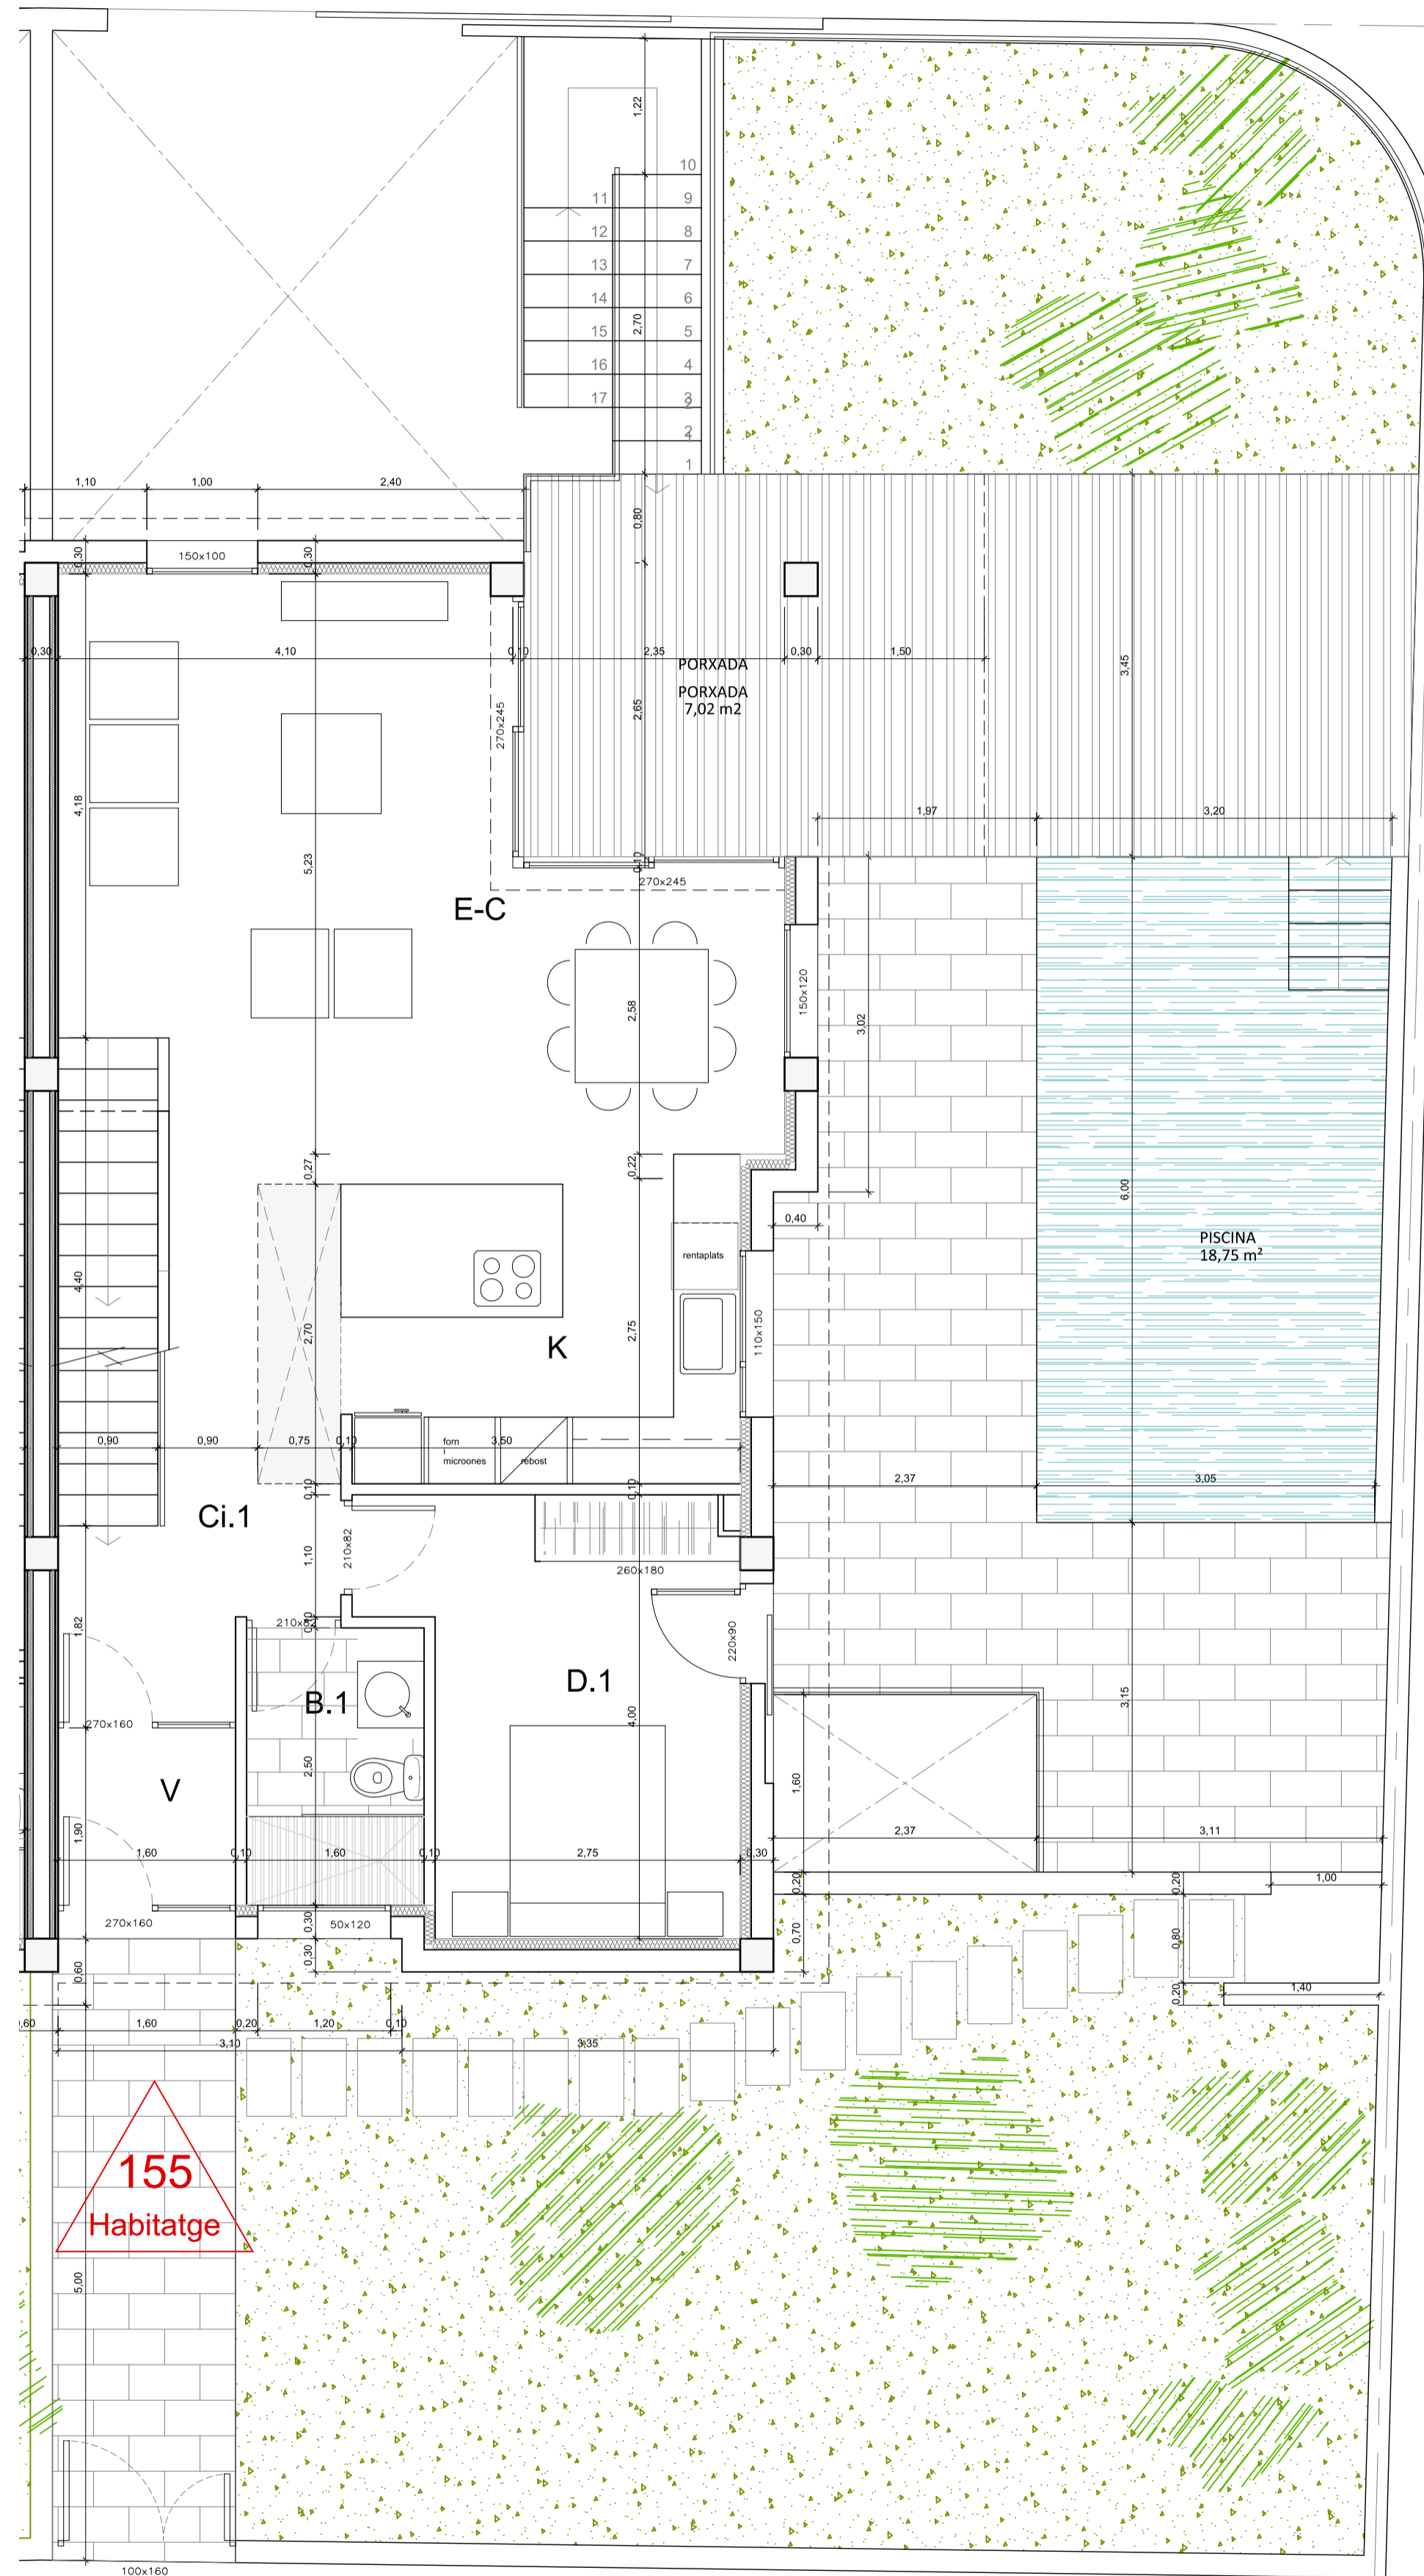


PLANTA BAIXA
E-1:50


HABITATGE 155
CONDICIONS D'HABILITAT DE VIVENDES

NOVA PLANTA / AMPLIACIÓ / CANVI D'US	SUPERFICIE ÚTIL PROJECTE	SUPERFICIE ÚTIL MÍNIMA	VOLUM PROJECTE	VOLUM MÍNIM	CERCE INCRST PROJECTE	CERCE INCRST MÍNIM	IL·LUMINACIÓ >100 sup. ÚTIL	VENTILACIÓ >100 sup. ÚTIL
SOTERRANI	74,95	0,00	197,36	5,55			2,70	8,57
TOTAL PLANTA SOTERRANI	74,95	0,00						
PLANTA BAIXA								
V	2,56		6,91	1,60	1,20	0,72	1,72	
Ci.1	8,79		23,49	1,65	0,80			
D.1	11,75	10,00	31,73	25,00	2,75	2,40	1,40	1,68
B.1	4,00	2,00	9,60	4,40	1,60	1,40	0,35	0,16
K	9,63	7,00	26,00	15,40	2,75	1,30	1,30	1,54
E-C	26,68	18,80	72,04	47,00	4,10	2,40	6,10	9,96
TOTAL PLANTA BAIXA	63,32	37,80						
PLANTA PRIMERA								
Ci.2	8,18		22,09	1,38	0,80	2,02	2,02	
B.2	4,13	2,00	9,91	4,40	1,50	1,40	0,55	0,72
L	3,17		8,56	1,70	1,82	3,08		
Edr	2,45		6,62	25,00	1,15	2,40	4,75	
D.2	12,39	10,00	33,21	25,00	3,32	2,40	1,52	1,94
D.3	11,59	10,00	31,05	25,00	2,72	2,40	1,52	1,94
B.3	6,66	2,00	15,98	5,00	1,91	1,40	0,72	0,98
D.4	17,74	10,00	47,90	25,00	2,85	2,40	3,68	5,24
TOTAL PLANTA PRIMERA	66,13	34,00						
SUPERFICIE ÚTIL TOTAL DE LA VIVENDA	204,40	71,80						8 OCUPANTS

COBERTA
CASETA ACCÉS TERRAT
E-1:50

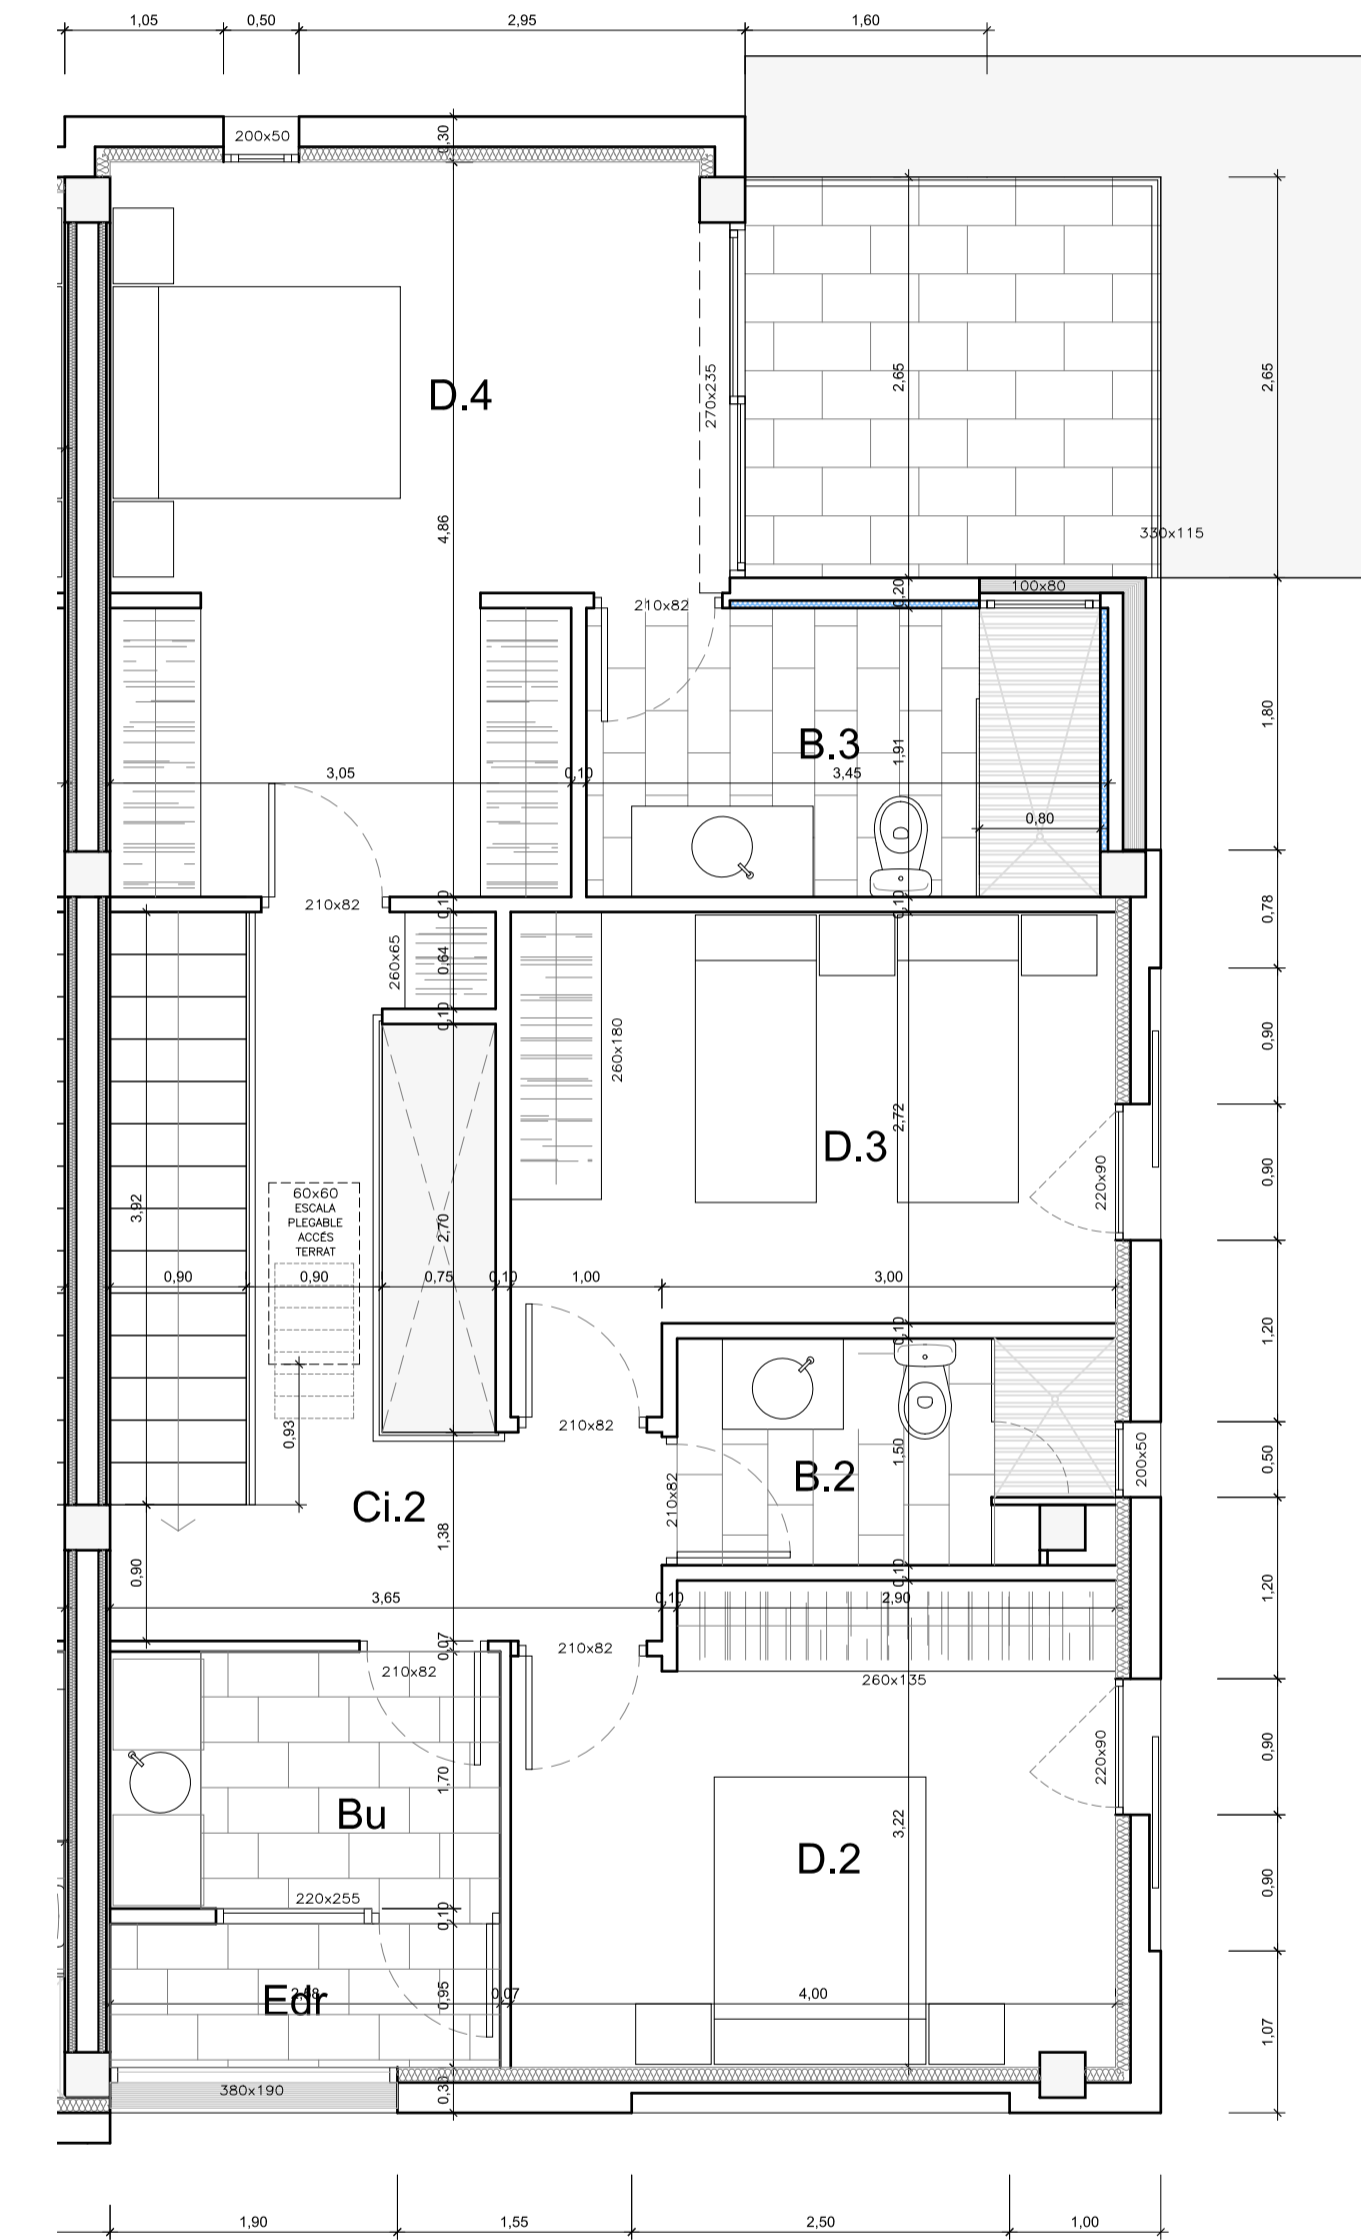


PLANTA SUPERIOR
E-1:50

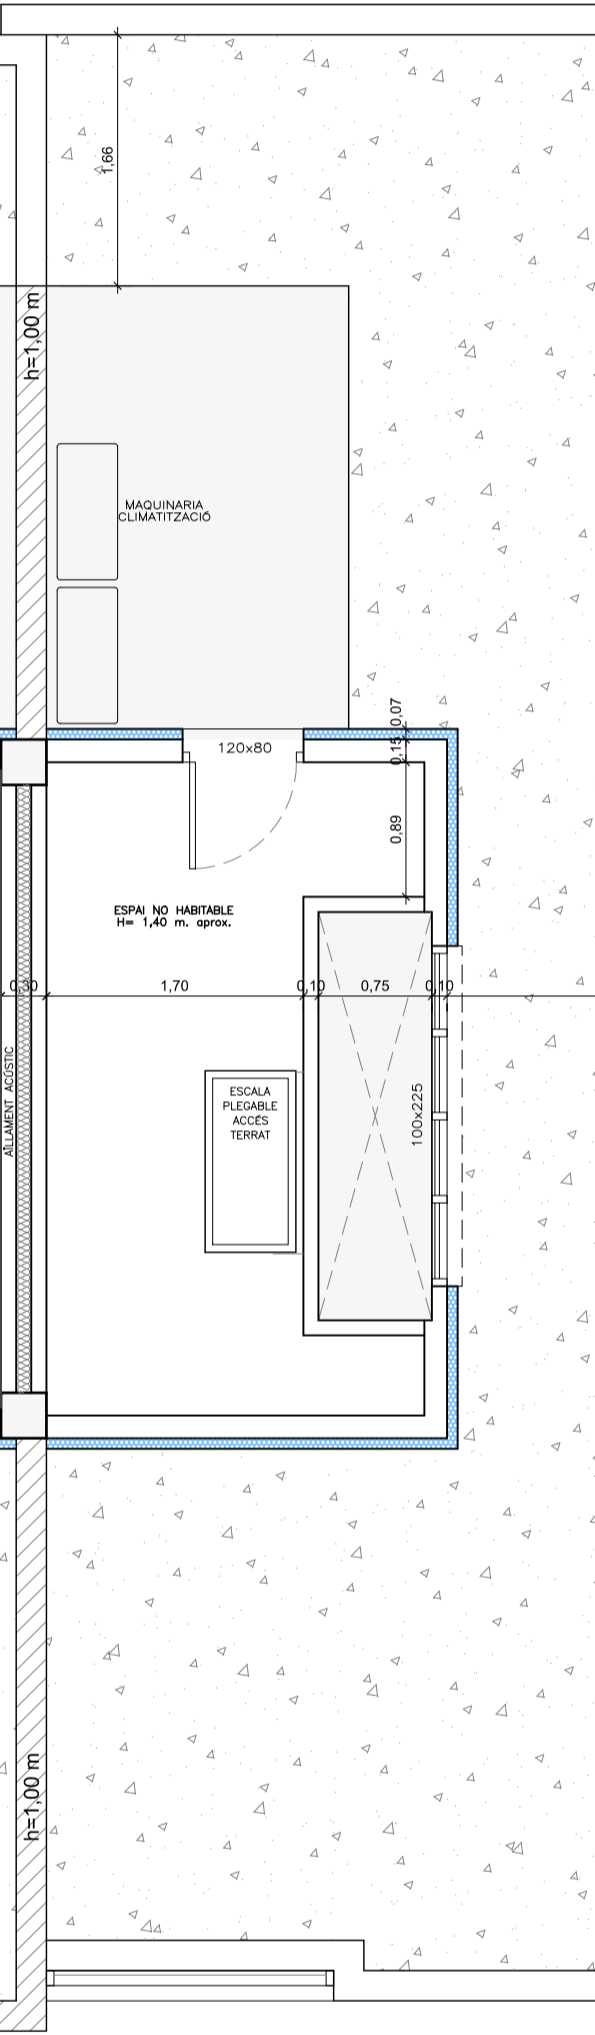


PLANTA COBERTA
E-1:50

SUPERFÍCIES CONSTRUÏDES

PLANTA	superficie construída	50% porxada	TOTAL	TOTAL COBERTA
SOTERRANI	86,09		86,09	86,09
BAIXA	79,04	3,51	82,55	86,06
PRIMERA	85,39		85,39	85,39
TOTAL	250,52	3,51	254,03	257,54
PISCINA	22,88			SOLAR = 283 m2

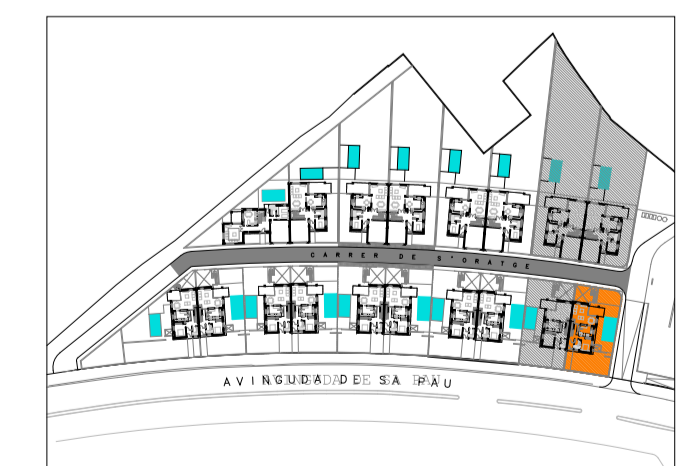

PROJECTE BÀSIC I D'EXECUCIÓ
DE 4 HABITATGES UNIFAMILIARS AMB PISCINA

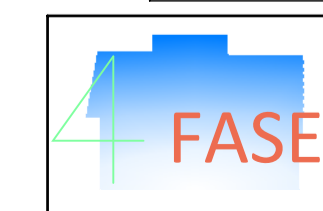

AVGDA. DE SA PAU, 153 I 155 I C/ S'ORATGE 2 I 4. SANT LLUIÇ DE MENTRUCÀ
PROINVA SANT LLUIÇ S.L.
MAI MAIG 2025 MODIFICAT 23-01JJ

JOAN J. GOMILA
ARQUITECTE