



CARRER S'ORATGE CA

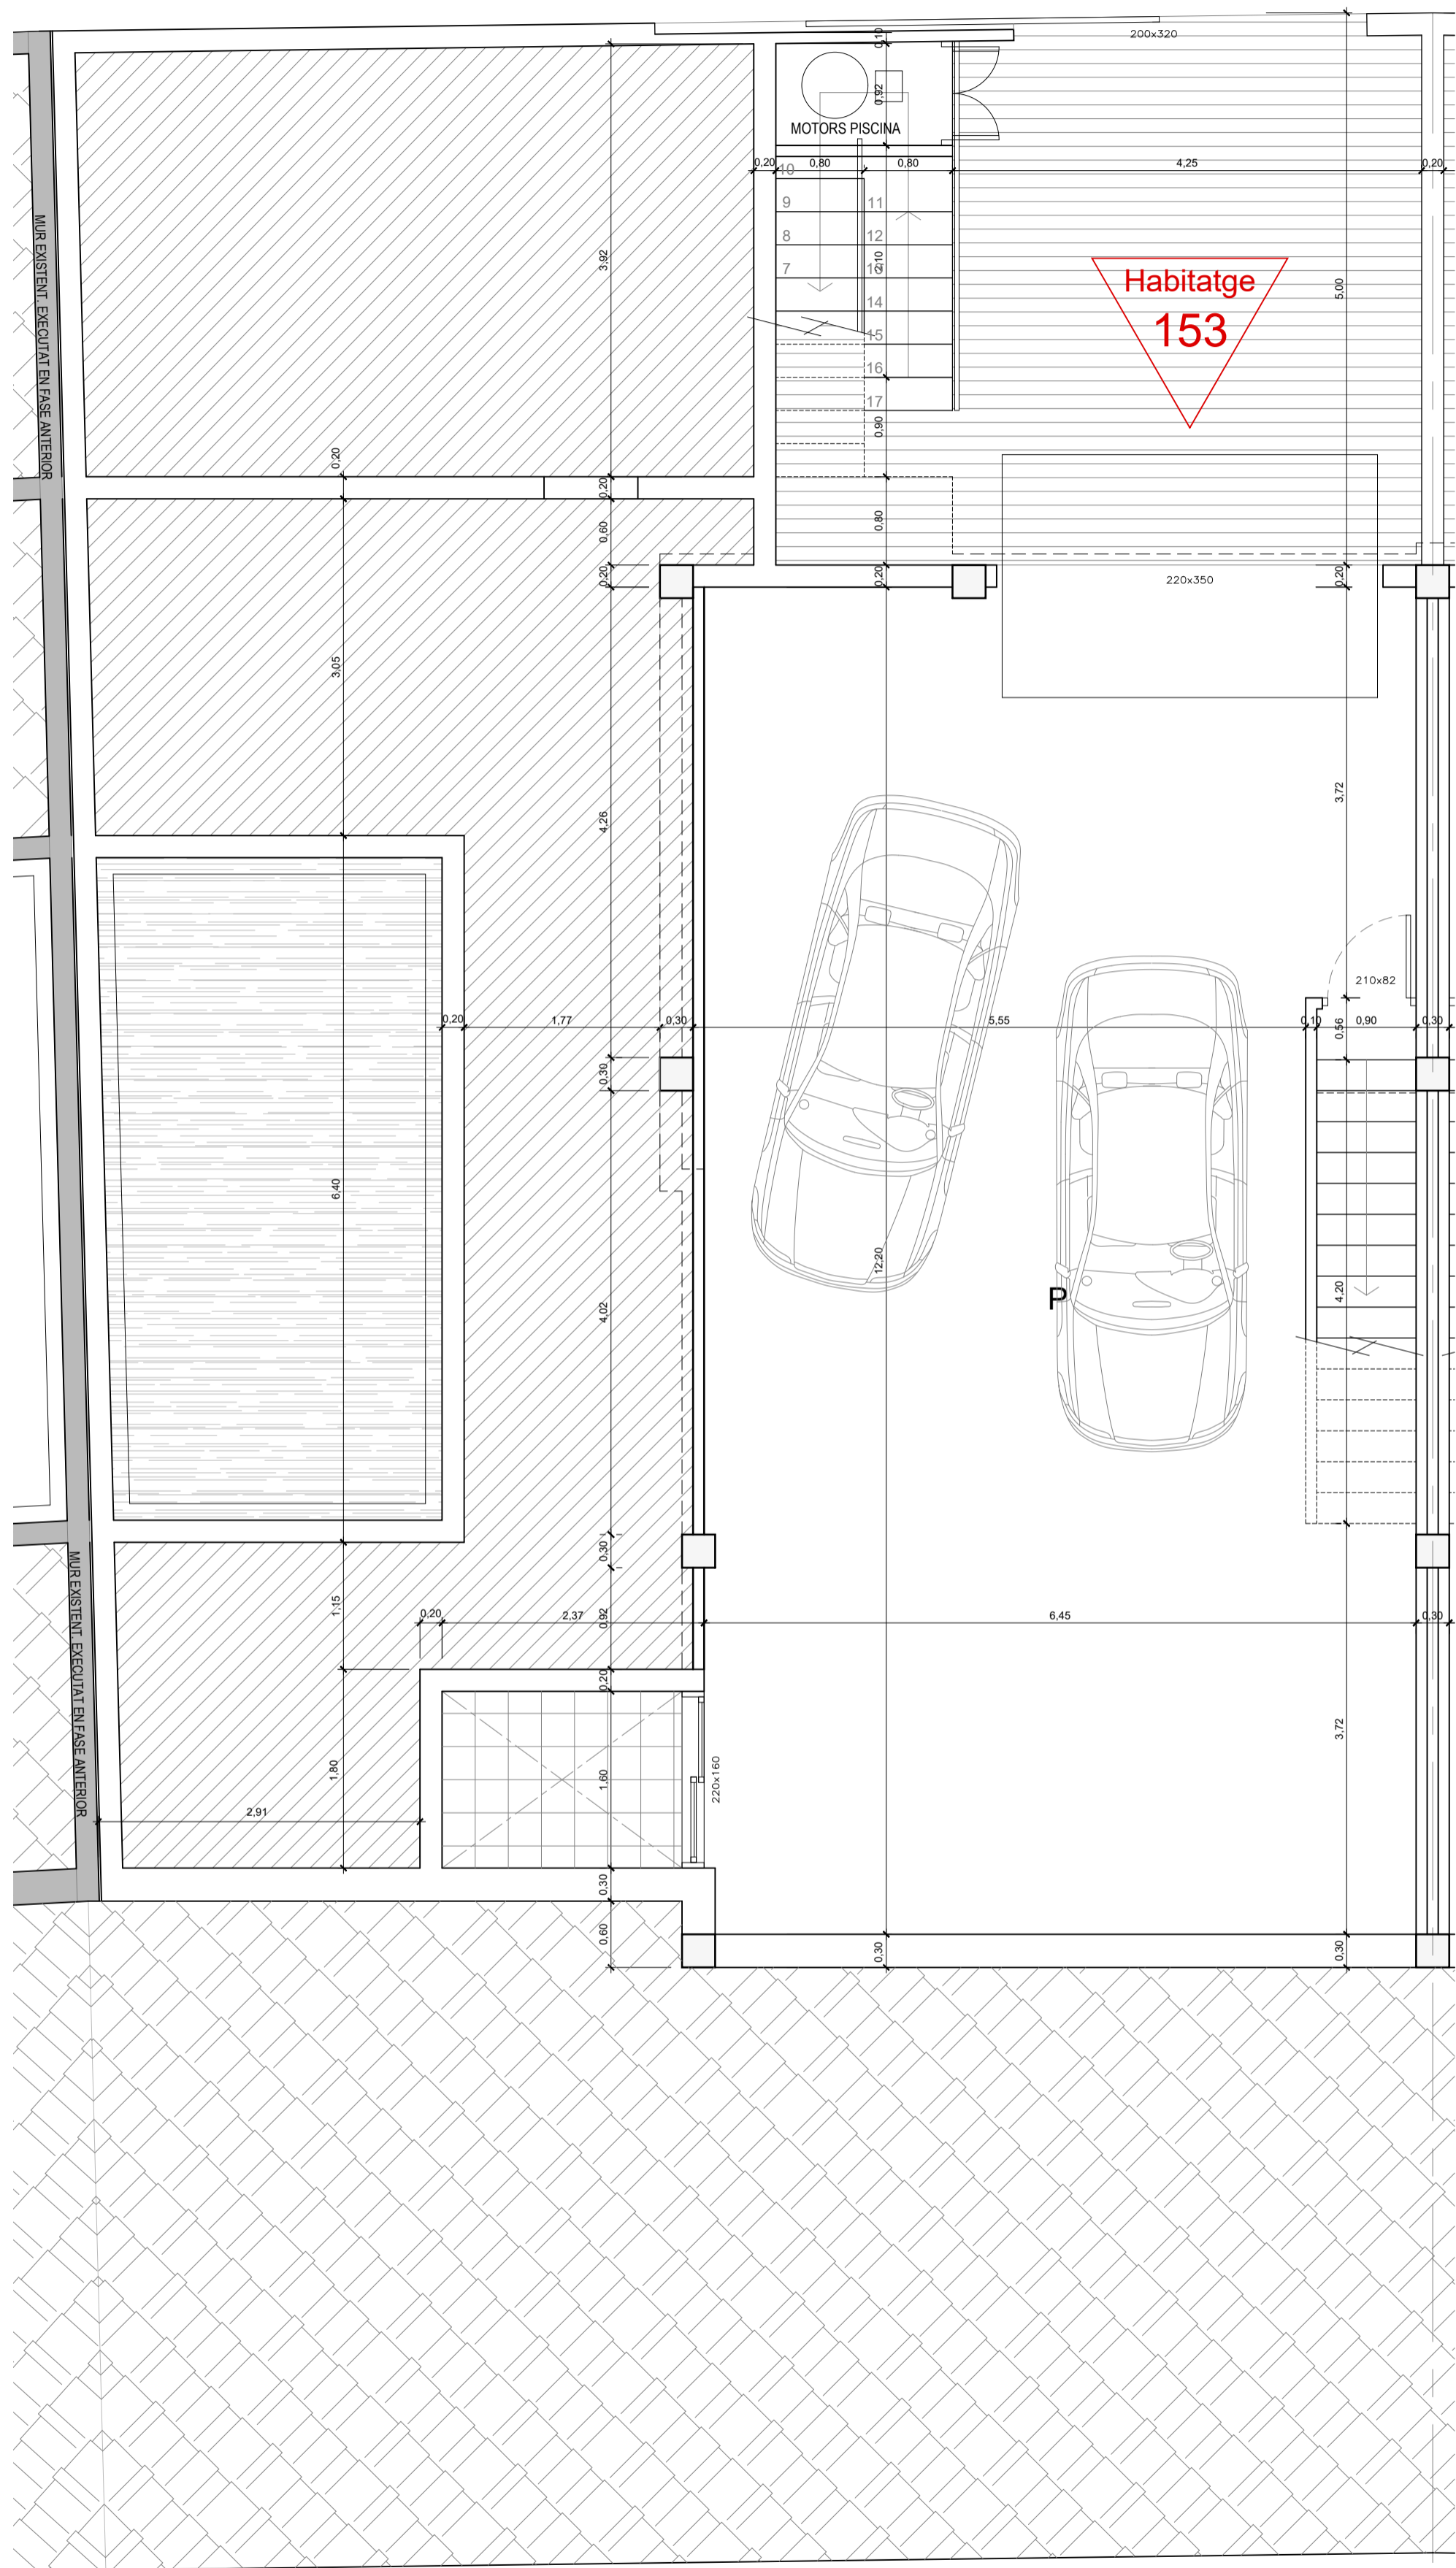

PLANTA SOTERRANI
E-1:50

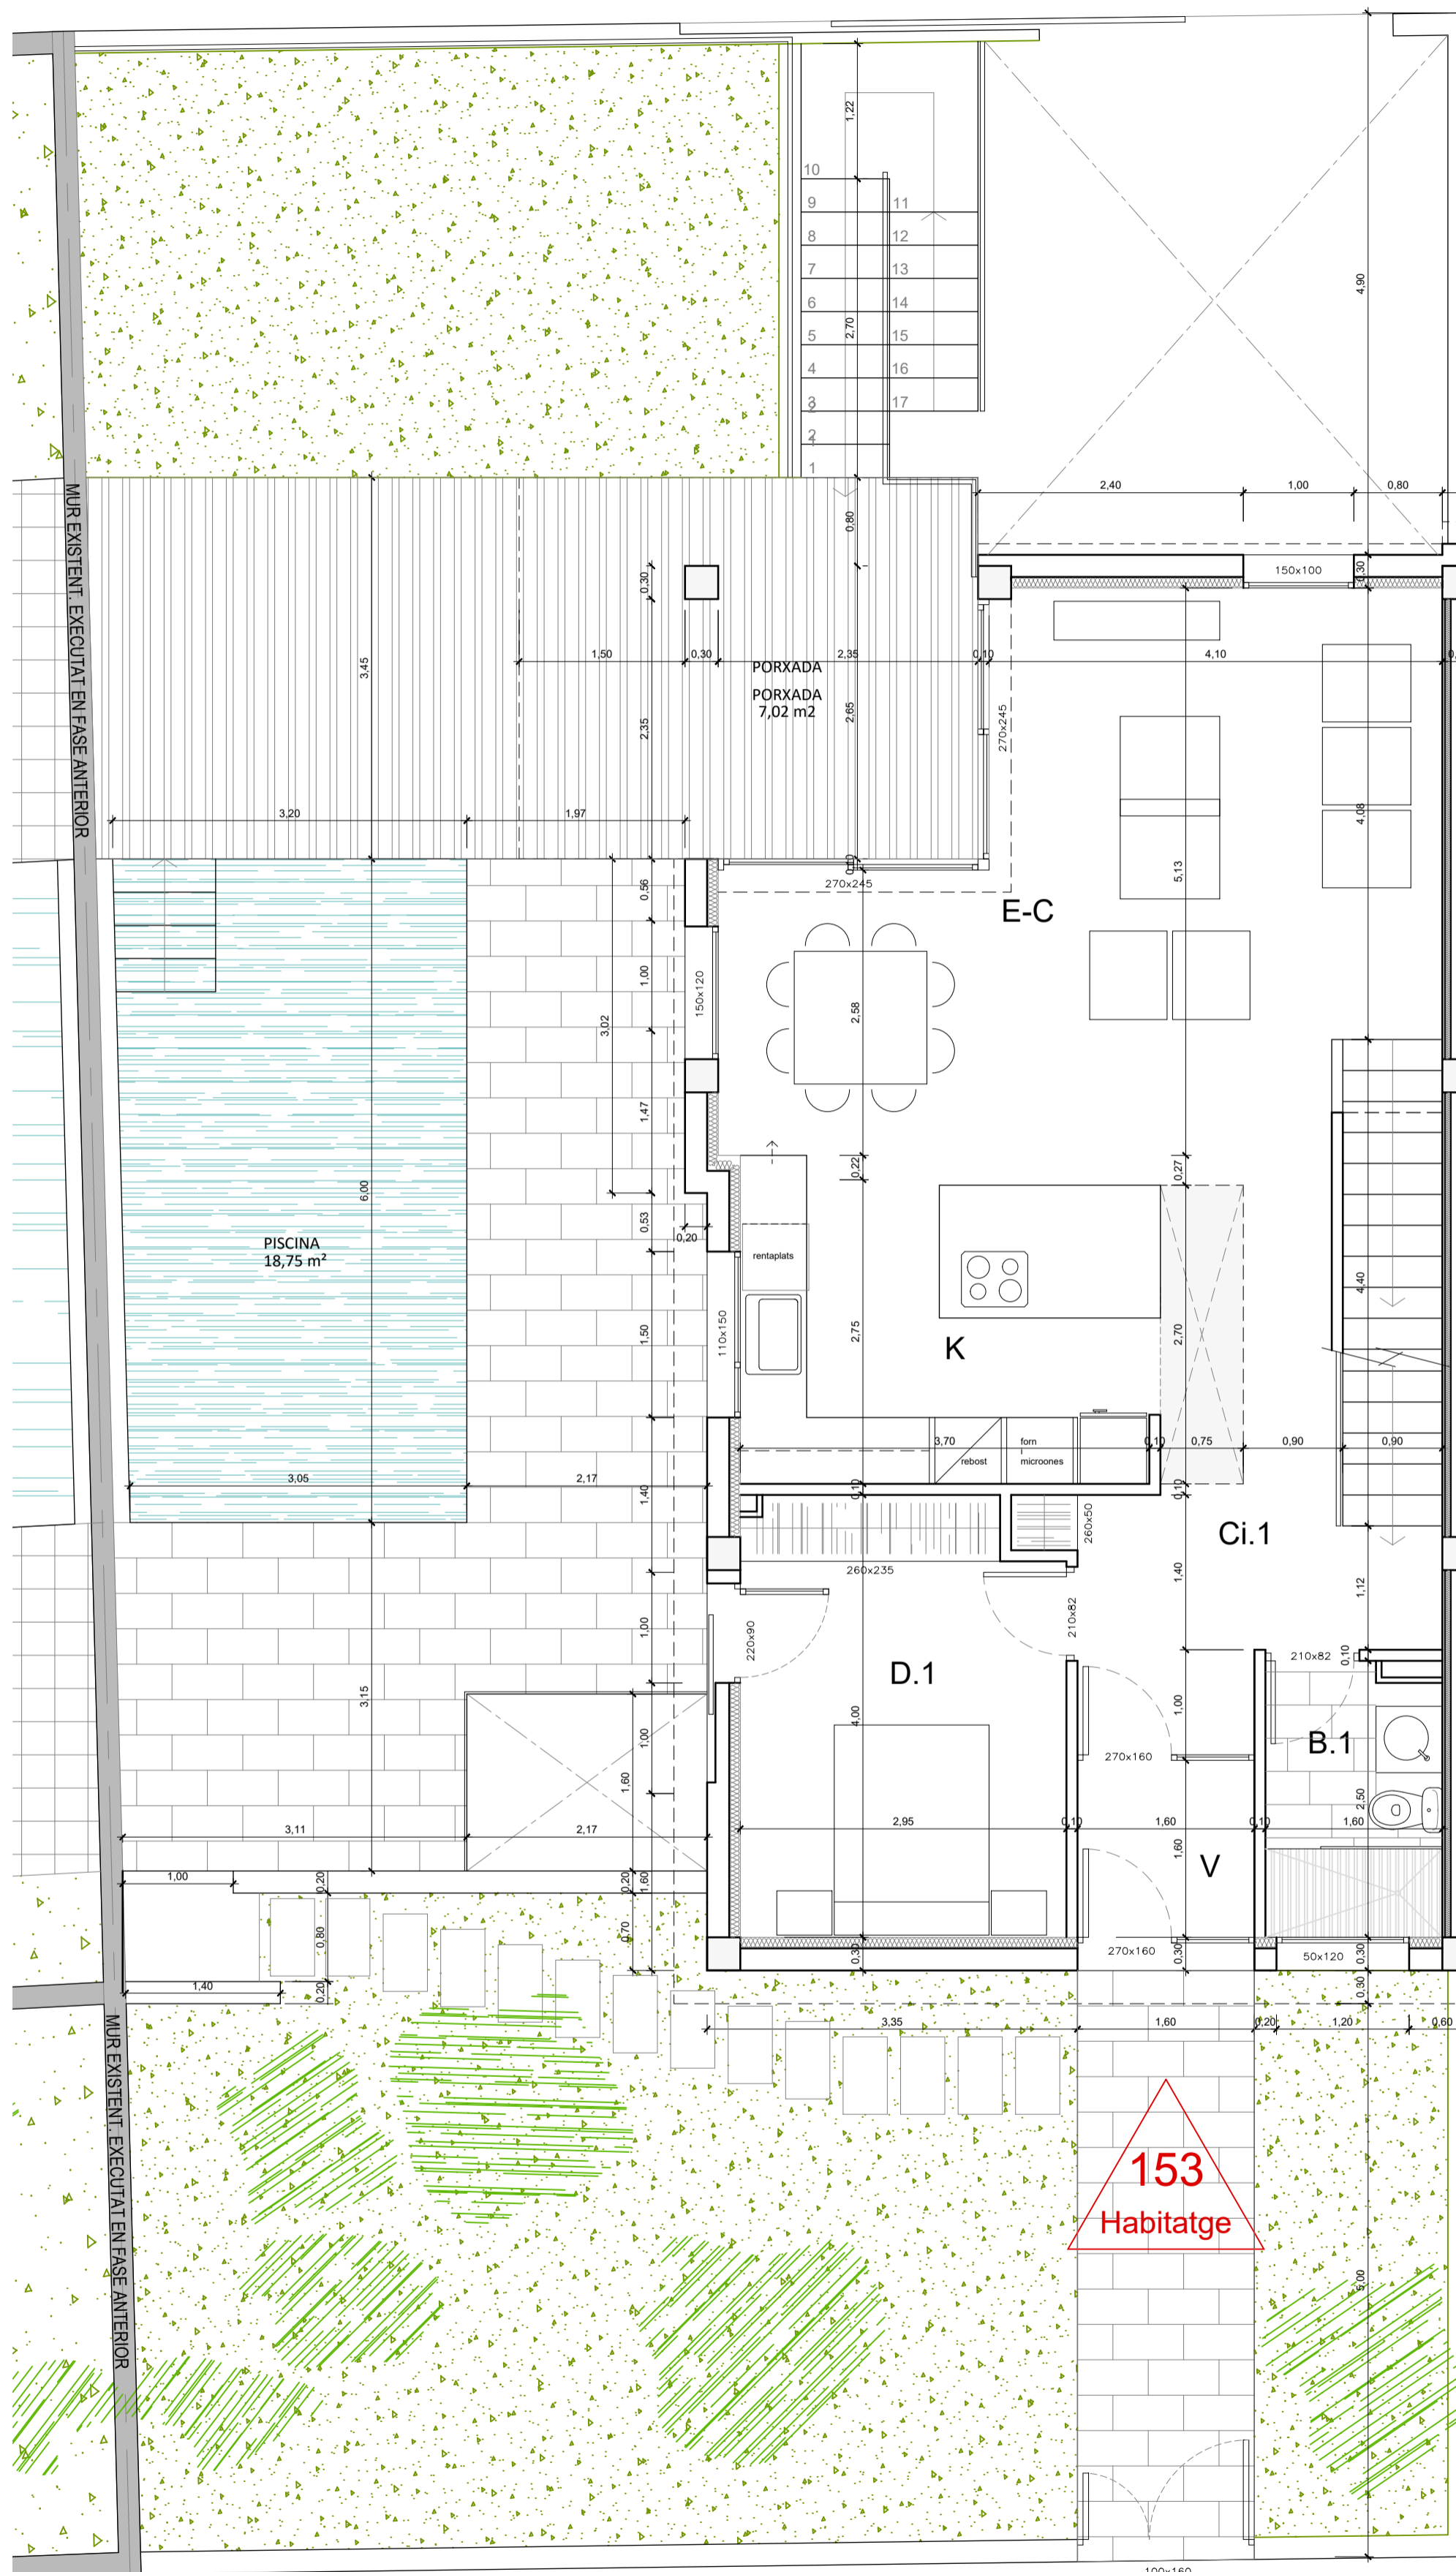

PLANTA BAIXA
E-1:50

AVINGUDA DE SA PAU V


HABITATGE 153 COMPLIMENTACIÓ DECRET 145/1997 I 20/2007
CONDICIONS D'HABITABILITAT DE VIVENDES

NOV. PLANTA	AMPLIACIÓ	CAVITATS	SUPERFICIE ÚTIL PROJECTE	SUPERFICIE ÚTIL MÍNIMA PROJECTE	VOLUM PROJECTE	VOLUM MÍNIM PROJECTE	CERCE INERT PROJECTE	CERCE INERT MÍNIM	IL·LUMINACIÓ	VENTILACIÓ
			m²	m²	m³	m³	mm	mm	h/m²	m³/m²
P	COTXERA		76,50		191,25		5,55		2,70	5,57
TOTAL PLANTA SOTERRANI			76,50	0,00						
V	VESTIBUL		2,96		6,51		1,80	1,20	0,72	1,72
Ci.1	DISTRIBUIDOR		10,35		27,95		1,85	0,80		
D.1	DORMITORI DOBLE		11,40		30,78		2,95	2,40	1,40	1,88
B.1	BANY		3,88		2,00		9,31	4,40	1,60	0,35
K	CUINA		16,18		7,00		27,49	15,40	2,75	1,30
E-C	ESTAR-MENJADOR		27,33		18,80		73,79	47,00	4,10	2,40
TOTAL PLANTA BAIXA			65,70	37,80						
Ci.2	DISTRIBUIDOR		8,38		22,83				2,02	2,02
B.2	BANY		5,11		2,00		12,26	4,40	1,78	1,40
L	BUGADERIA		3,17		8,56		1,70		1,82	3,08
Edr	ESTENEDOR		2,18		5,89		1,15		2,40	4,75
D.2	DORMITORI DOBLE		12,41		10,00		33,51	25,00	2,83	2,40
D.3	DORMITORI DOBLE		13,00		10,00		35,10	25,00	2,90	2,40
B.3	BANY		6,66		2,00		15,98	6,00	1,91	1,40
D.4	DORMITORI DOBLE		16,96		10,00		45,79	25,00	2,85	2,40
TOTAL PLANTA PRIMERA			67,87	34,00						
SUPERFICIE ÚTIL TOTAL DE LA VIVENDA			210,07	71,80						8 OCUPANTS

COBERTA
CASETA ACCÉS TERRAT
E-1:50



PLANTA SUPERIOR
E-1:50

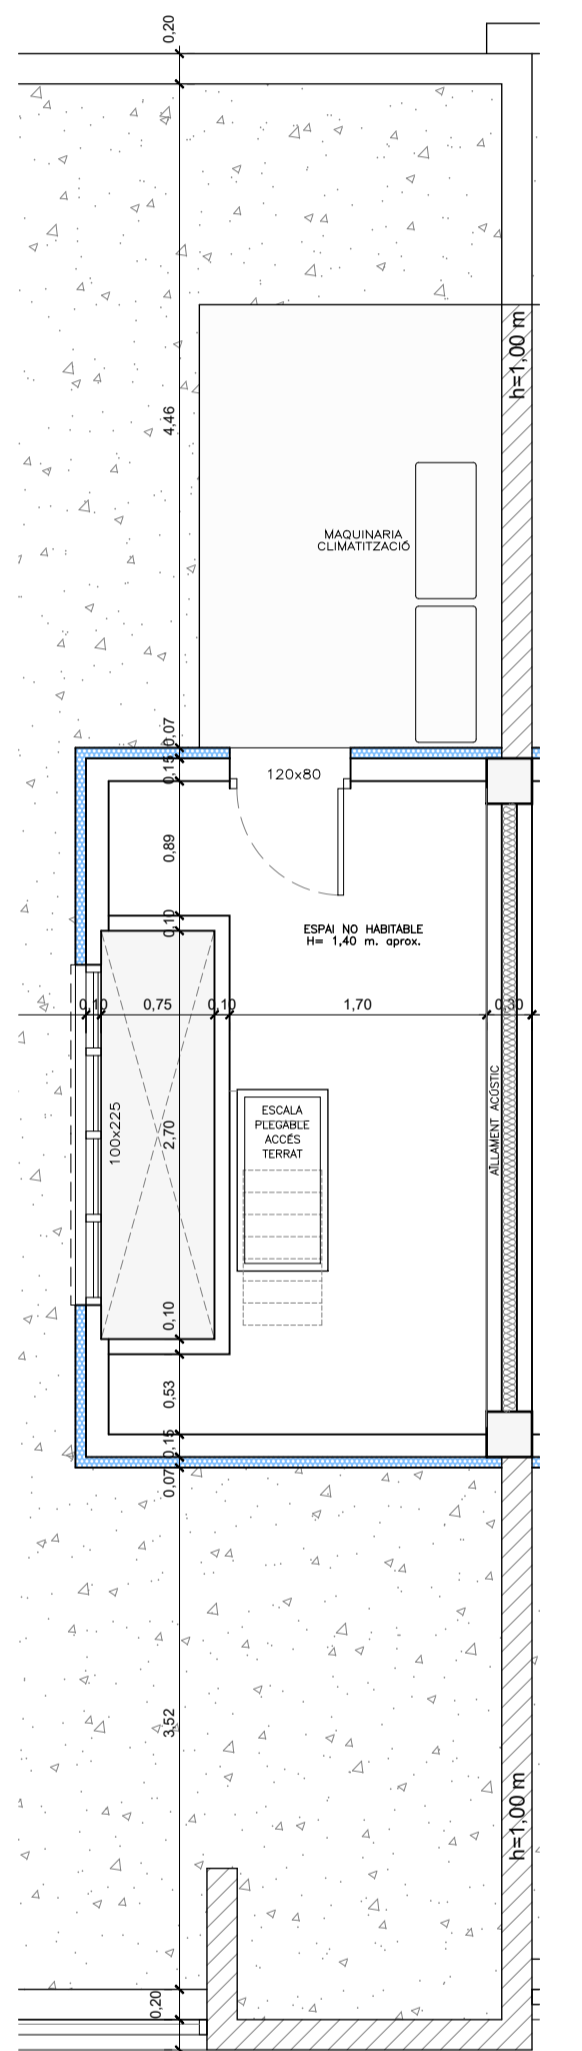

PLANTA COBERTA
E-1:50

SUPERFÍCIES CONSTRUÏDES

Habitatge 153	
SOLAR = 283 m2	



PROJECTE BÀSIC I D'EXECUCIÓ
DE 4 HABITATGES UNIFAMILIARS AMB PISCINA



AVGDA. DE SA PAU, 153 I 155 I C/ S'ORATGE 2 I 4. SANT LLUISS DE MENCRA, 66. PIAO 07703. +34 971 365 631
PROJECCION: PRONVA SANT LLUIS S.L.
MAIG 2025 MODIFICAT 23-01JJ

JOAN J. GOMILA
ARQUITECTE

HABITATGE 153
PLANTES

1:50

02/27