




VERSION	FECHA	DESBURO	CAMBIOS

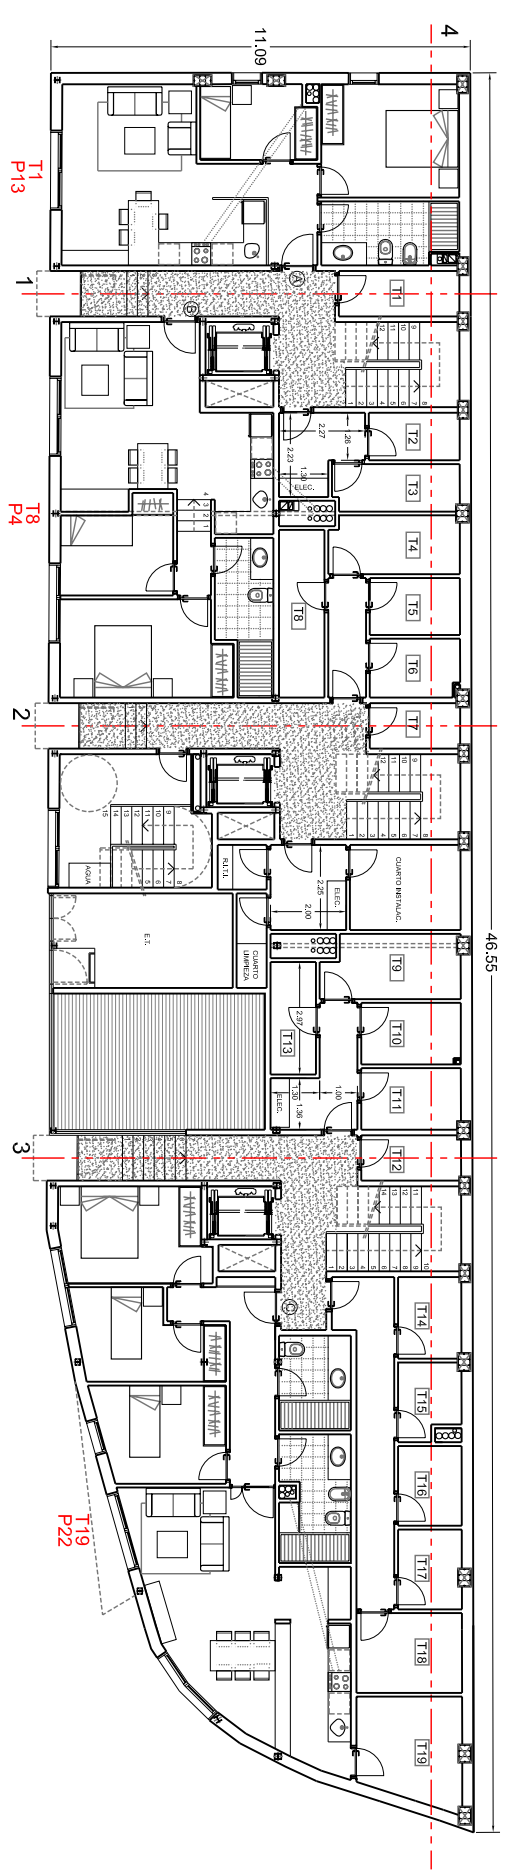

PL. BAJA C/ CALA CORB

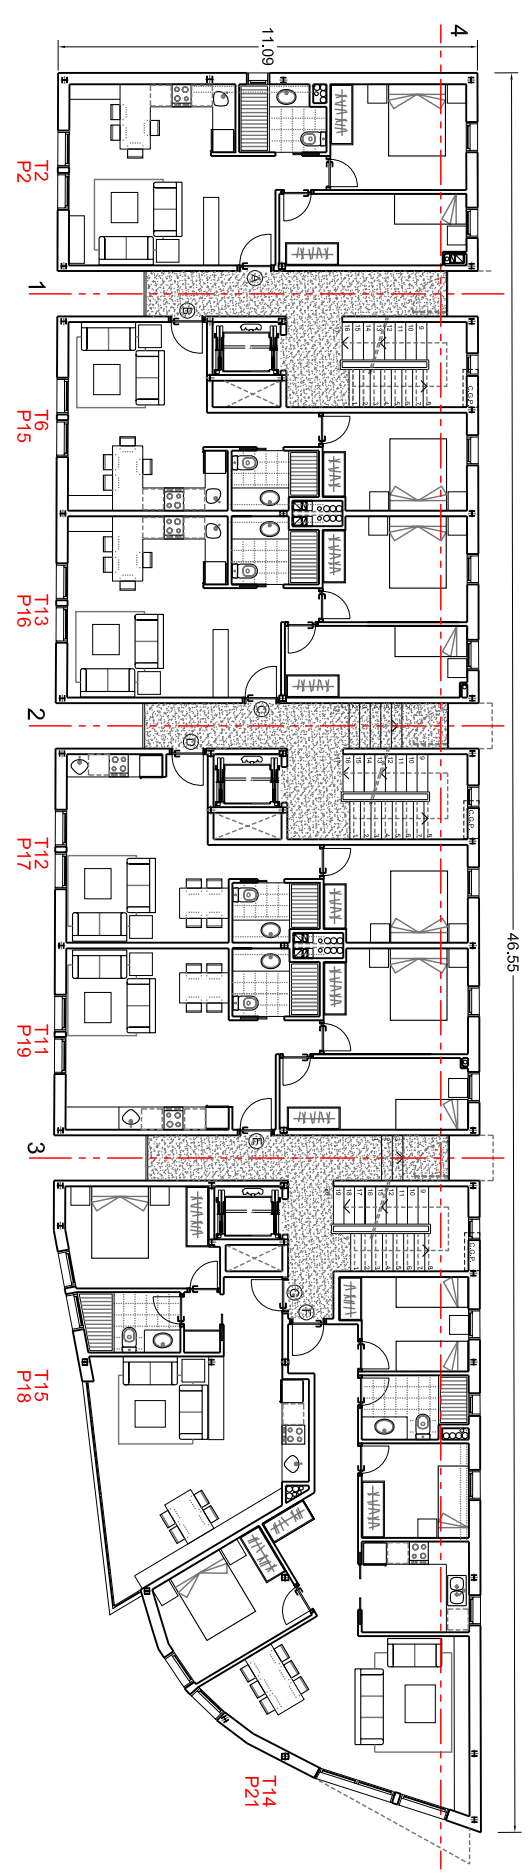

PL.1 C/ CALA CORB y PL. BAJA C/ FABREGUES

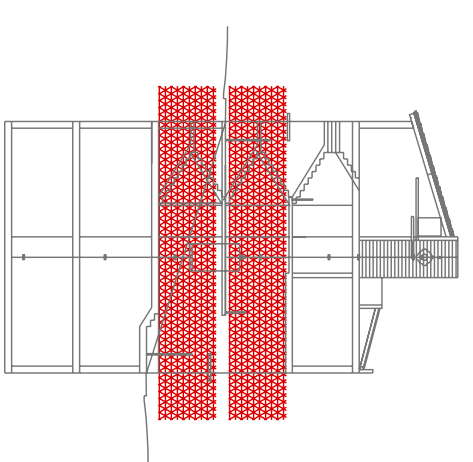

PROYECTO  
Ejecutivo para la construcción de edificio de viviendas  
en c/ Cala Corb 2-8, es Castell, Menorca

PLANO  
P. Baja c/ Cala Corb - P1 c/ Cala Corb y P. Baja c/ Fabregues

ESCALA  
A3:1/200 FEB/08

PROMOTOR/PROPIETARIO  
MANGEST, S.L.

tesgat arquitectes  
DAMONAL, 272-2º - 08003 BORDA - TEL: 93 2076033 - www.tesgat.com - tesgat@tesgat.com JOAN ARTES PEREZ ORIOL CUGAT CANALS

A05  
MODIFICACION 1