




Vivienda 8

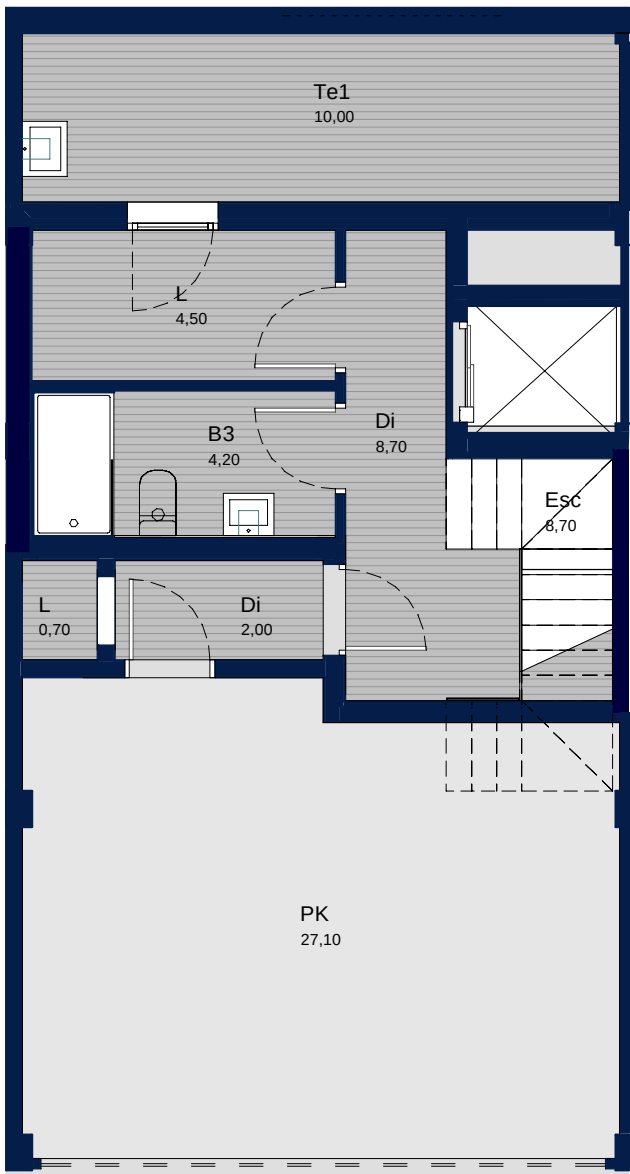


Planta Sótano

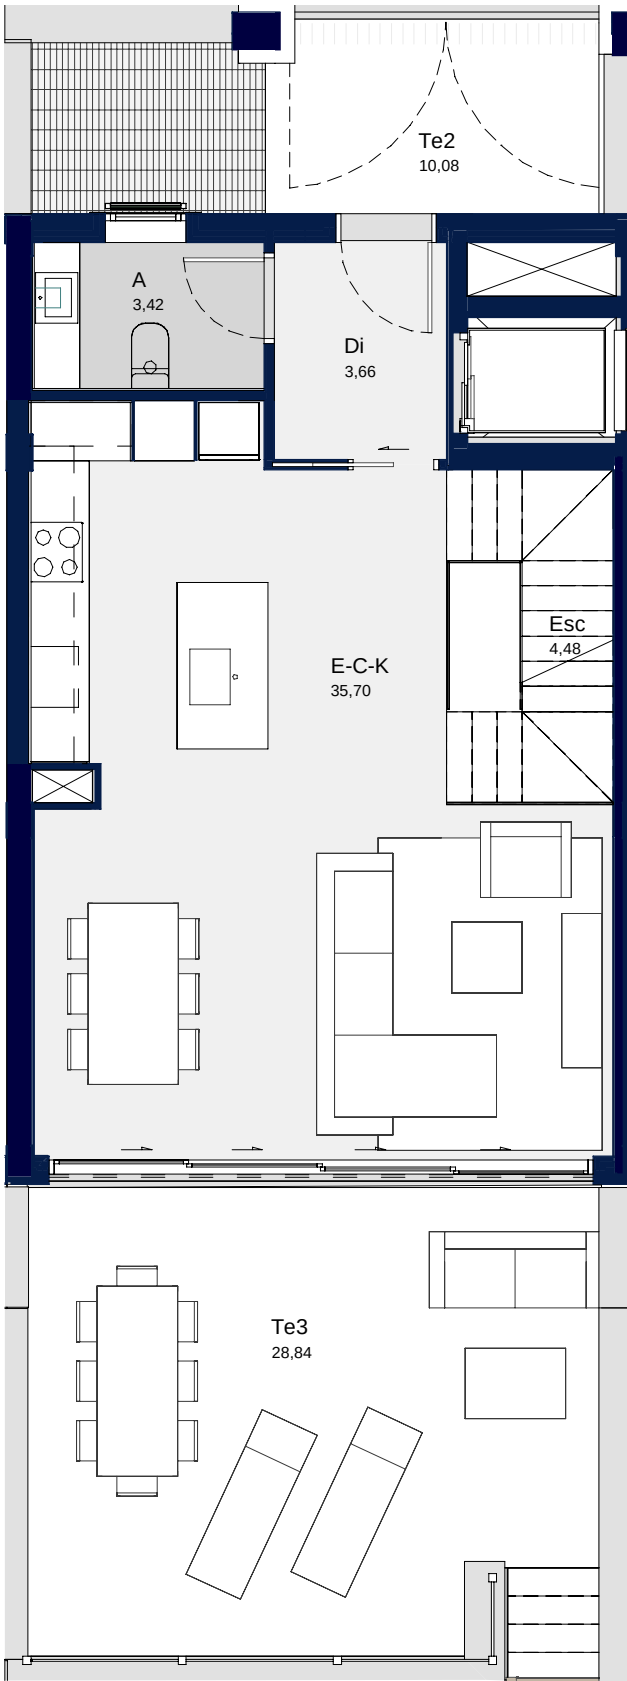

Planta Baja

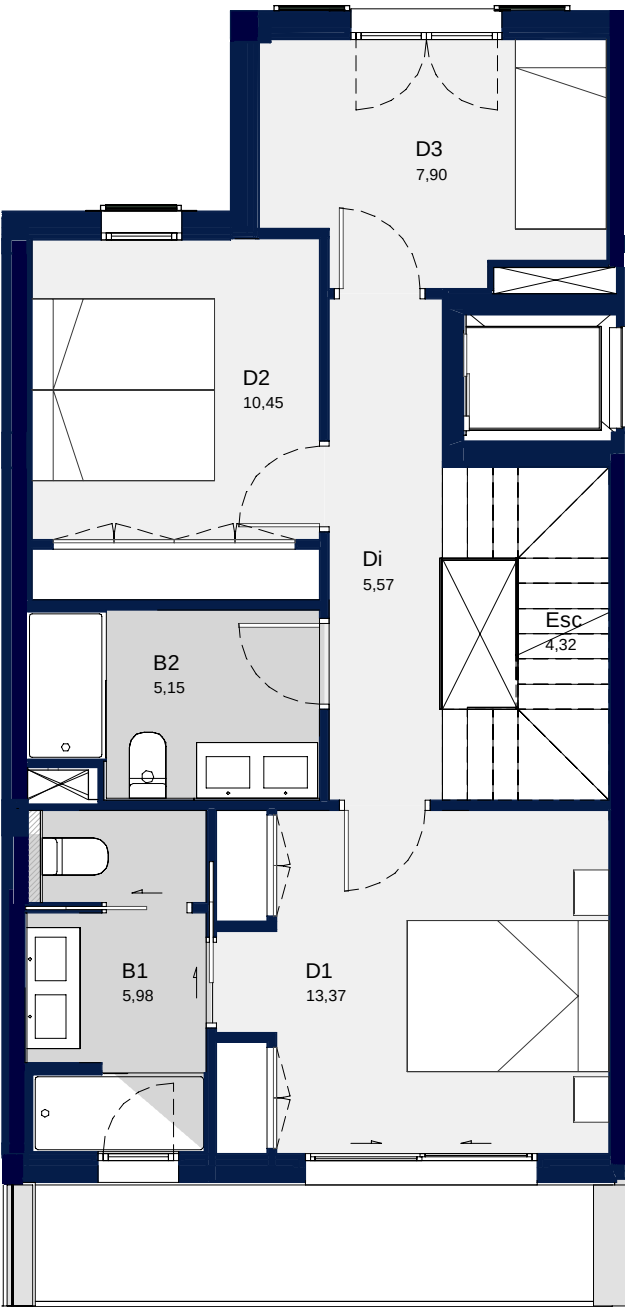

Planta Primera

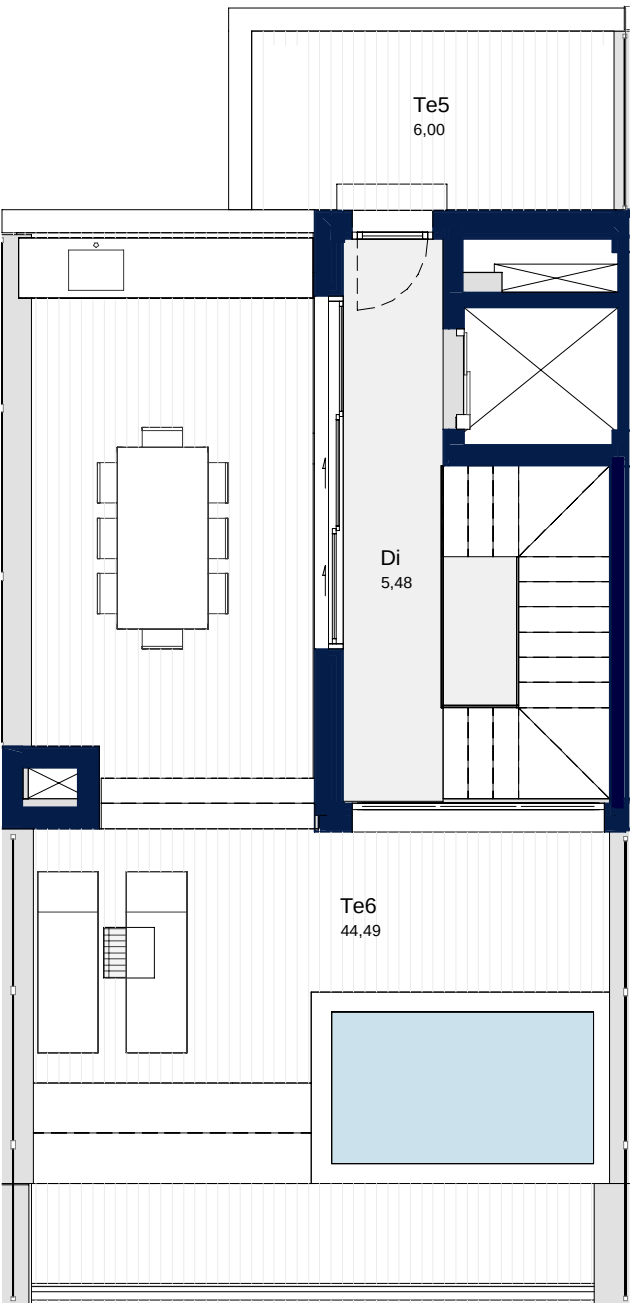

Planta Segunda

UA FOR-2. Fornells - Es Mercadal, Menorca.

SECTOR 2.1

GRUPO B



PLANTA PS-1, PB, P1 y PC

PUERTA 8

SUPERFICIES APROXIMADAS

Sup. útil interior vivienda	152,92 m²
Sup. construida interior	204,95 m²
Sup. útil terraza/espacios exteriores	107,39 m²

Localización

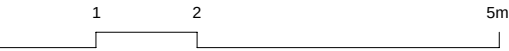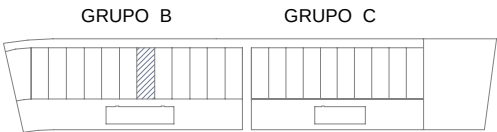

Documentación informativa sin carácter contractual y meramente ilustrativa sujeta a modificaciones de orden técnico, jurídico o comercial de la dirección facultativa o autoridad competente. Las infografías de las fachadas, elementos comunes y restantes espacios son orientativos y podrán ser objeto de verificación o modificación en los proyectos técnicos. El mobiliario de las infografías interiores no está incluido, los acabados, calidades, colores, equipamiento, aparatos sanitarios y muebles de cocina son una aproximación meramente representativa y el equipamiento de las viviendas será indicado en la correspondiente memoria de calidad. La certificación energética se corresponde con la establecida en el proyecto en trámite. Toda la información y entrega de documentación se hará según lo que establece el Real Decreto 515/1989 y otras normas que lo pudieran complementar ya sean de carácter estatal o autonómico. Las cotas dibujadas en los planos pueden variar y no son distancias reales.

CERTIFICADOS
EN TRÁMITE:

