

SUPERFICIES ÚTILES:

SUPERFICIE ÚTIL PLANTA BAJA:	
PORCHE.....	21.45 m2
ENTRADA.....	10.07 m2
COCINA 1.....	09.21 m2
ESTANCIA 1.....	06.81 m2
ESTANCIA 2.....	10.44 m2
BAÑO 1.....	03.62 m2
DORMITORIO 1.....	11.44 m2
SALÓN 1.....	11.95 m2
ESTANCIA 3.....	14.55 m2
COCINA 2.....	18.89 m2
SALÓN 2.....	21.19 m2
DORMITORIO 2.....	13.10 m2
BAÑO 2.....	05.39 m2
ESCALERA 1.....	02.75 m2
ESCALERA 2.....	02.35 m2
QUESERÍA.....	20.57 m2
ASEO.....	02.87 m2
LEÑERA 1.....	18.70 m2
SUPERFICIE ÚTIL PLANTA 1ª:	
DORMITORIO 3.....	22.41 m2
DORMITORIO 4.....	25.26 m2
DORMITORIO 5.....	17.77 m2
TRASTERO.....	05.50 m2
ALTELLO.....	08.64 m2
TOTAL SUPERFICIE ÚTIL P. BAJA:	205.35 m2
TOTAL SUPERFICIE ÚTIL P. 1ª:	79.58 m2
TOTAL SUPERFICIE ÚTIL:	284.93 M2


SUPERFICIE ÚTIL NO COMPUTABLES:

PATIO.....	62.26 m2
TERRAZA.....	36.89 m2
TOTAL SUPERFICIE ÚTIL NO COMPUTABLES :	79.58 m2

SUPERFICIE CONSTRUIDA:

SUPERFICIE CONSTRUIDA PLANTA BAJA:	
VIVIENDA.....	211.71 m2
QUESERÍA/ ASEO / LEÑERA 1.....	51.05 m2
HORNO / LEÑERA 2.....	10.46 m2
SUPERFICIE CONSTRUIDA PLANTA 1ª:	
CASA.....	143.79 m2
TOTAL SUPERFICIE CONSTRUIDA P. BAJA :	273.22m2
TOTAL SUPERFICIE CONSTRUIDA P. 1ª:	143.79 m2
TOTAL SUPERFICIE CONSTRUIDA:	417.01 M2

PLANO Nº1
SUPERFICIES PLANTA BAJA

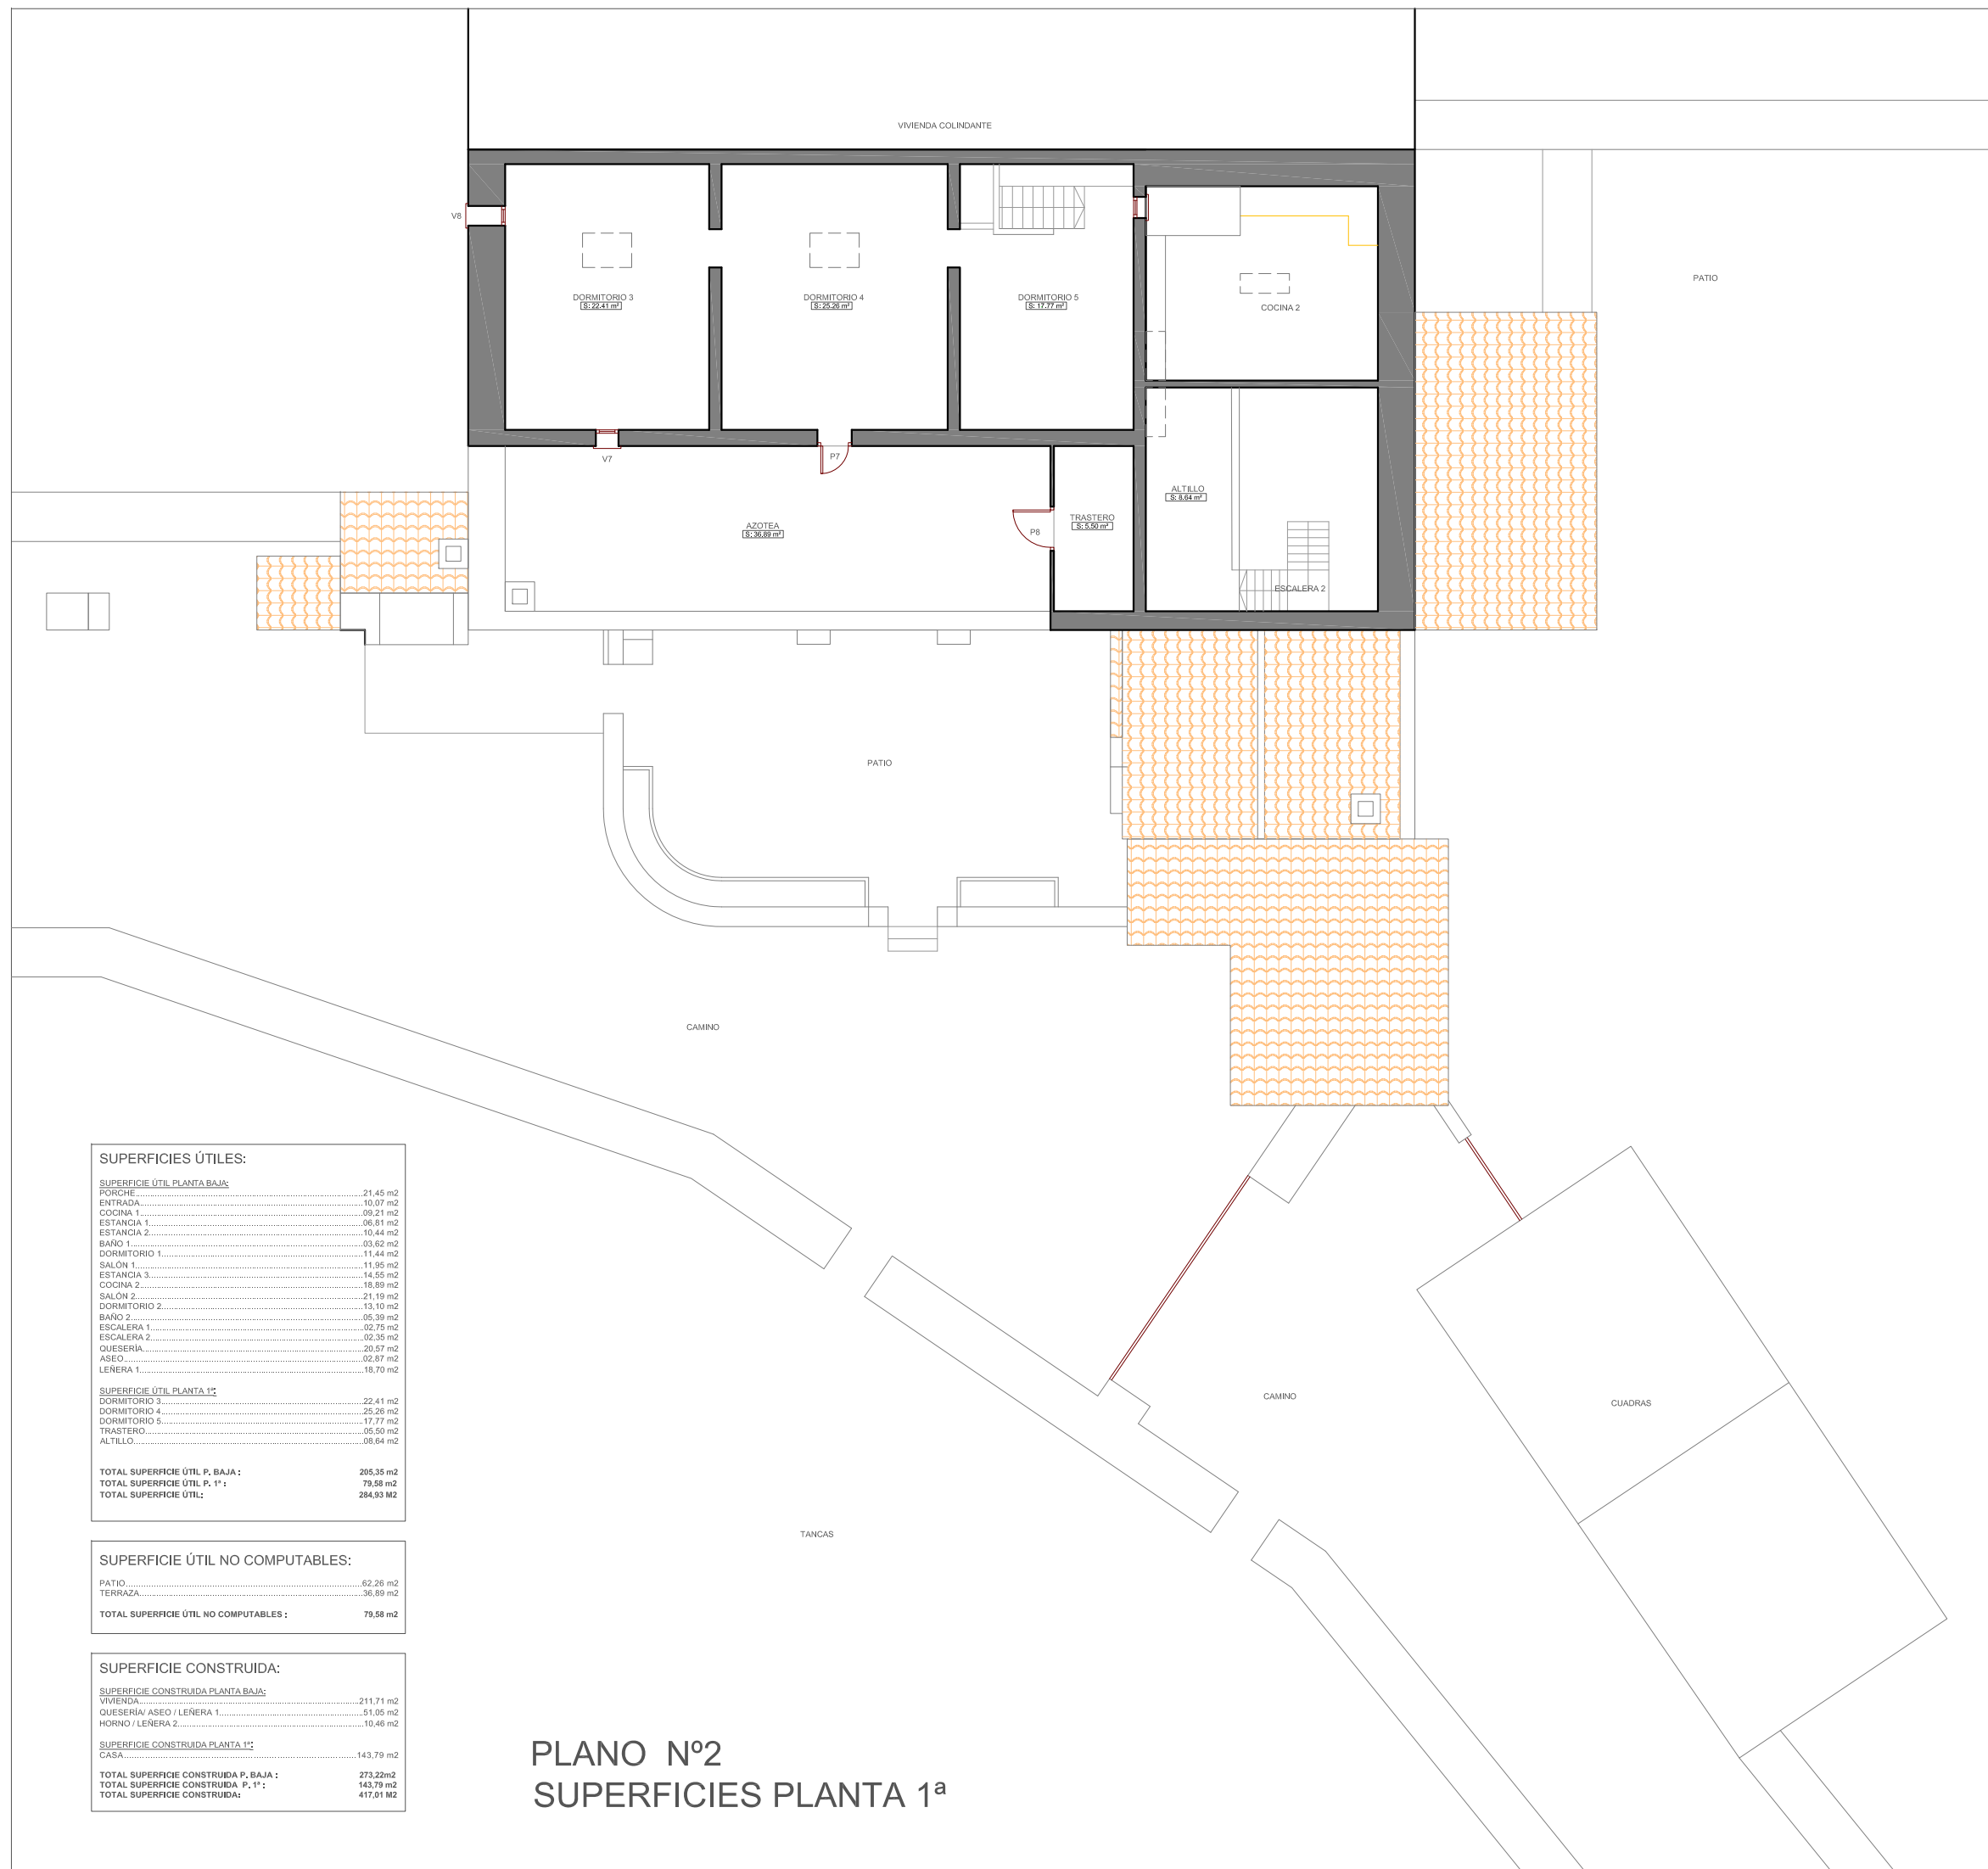

SUPERFICIES ÚTILES:

SUPERFICIE ÚTIL PLANTA BAJA:	
PORCHE.....	21.45 m2
ENTRADA.....	10.07 m2
COCINA 1.....	09.21 m2
ESTANCIA 1.....	06.81 m2
ESTANCIA 2.....	10.44 m2
BAÑO 1.....	03.62 m2
DORMITORIO 1.....	11.44 m2
SALÓN 1.....	11.95 m2
ESTANCIA 3.....	14.55 m2
COCINA 2.....	18.89 m2
SALÓN 2.....	21.19 m2
DORMITORIO 2.....	13.10 m2
BAÑO 2.....	05.39 m2
ESCALERA 1.....	02.75 m2
ESCALERA 2.....	02.35 m2
QUESERÍA.....	20.57 m2
ASEO.....	02.87 m2
LEÑERA 1.....	18.70 m2
SUPERFICIE ÚTIL PLANTA 1ª:	
DORMITORIO 3.....	22.41 m2
DORMITORIO 4.....	25.26 m2
DORMITORIO 5.....	17.77 m2
TRASTERO.....	05.50 m2
ALTELLO.....	08.64 m2
TOTAL SUPERFICIE ÚTIL P. BAJA:	205.35 m2
TOTAL SUPERFICIE ÚTIL P. 1ª:	79.58 m2
TOTAL SUPERFICIE ÚTIL:	284.93 M2


SUPERFICIE ÚTIL NO COMPUTABLES:

PATIO.....	62.26 m2
TERRAZA.....	36.89 m2
TOTAL SUPERFICIE ÚTIL NO COMPUTABLES :	79.58 m2

SUPERFICIE CONSTRUIDA:

SUPERFICIE CONSTRUIDA PLANTA BAJA:	
VIVIENDA.....	211.71 m2
QUESERÍA/ ASEO / LEÑERA 1.....	51.05 m2
HORNO / LEÑERA 2.....	10.46 m2
SUPERFICIE CONSTRUIDA PLANTA 1ª:	
CASA.....	143.79 m2
TOTAL SUPERFICIE CONSTRUIDA P. BAJA :	273.22m2
TOTAL SUPERFICIE CONSTRUIDA P. 1ª:	143.79 m2
TOTAL SUPERFICIE CONSTRUIDA:	417.01 M2

**PLANO N°2
SUPERFICIES PLANTA 1ª**

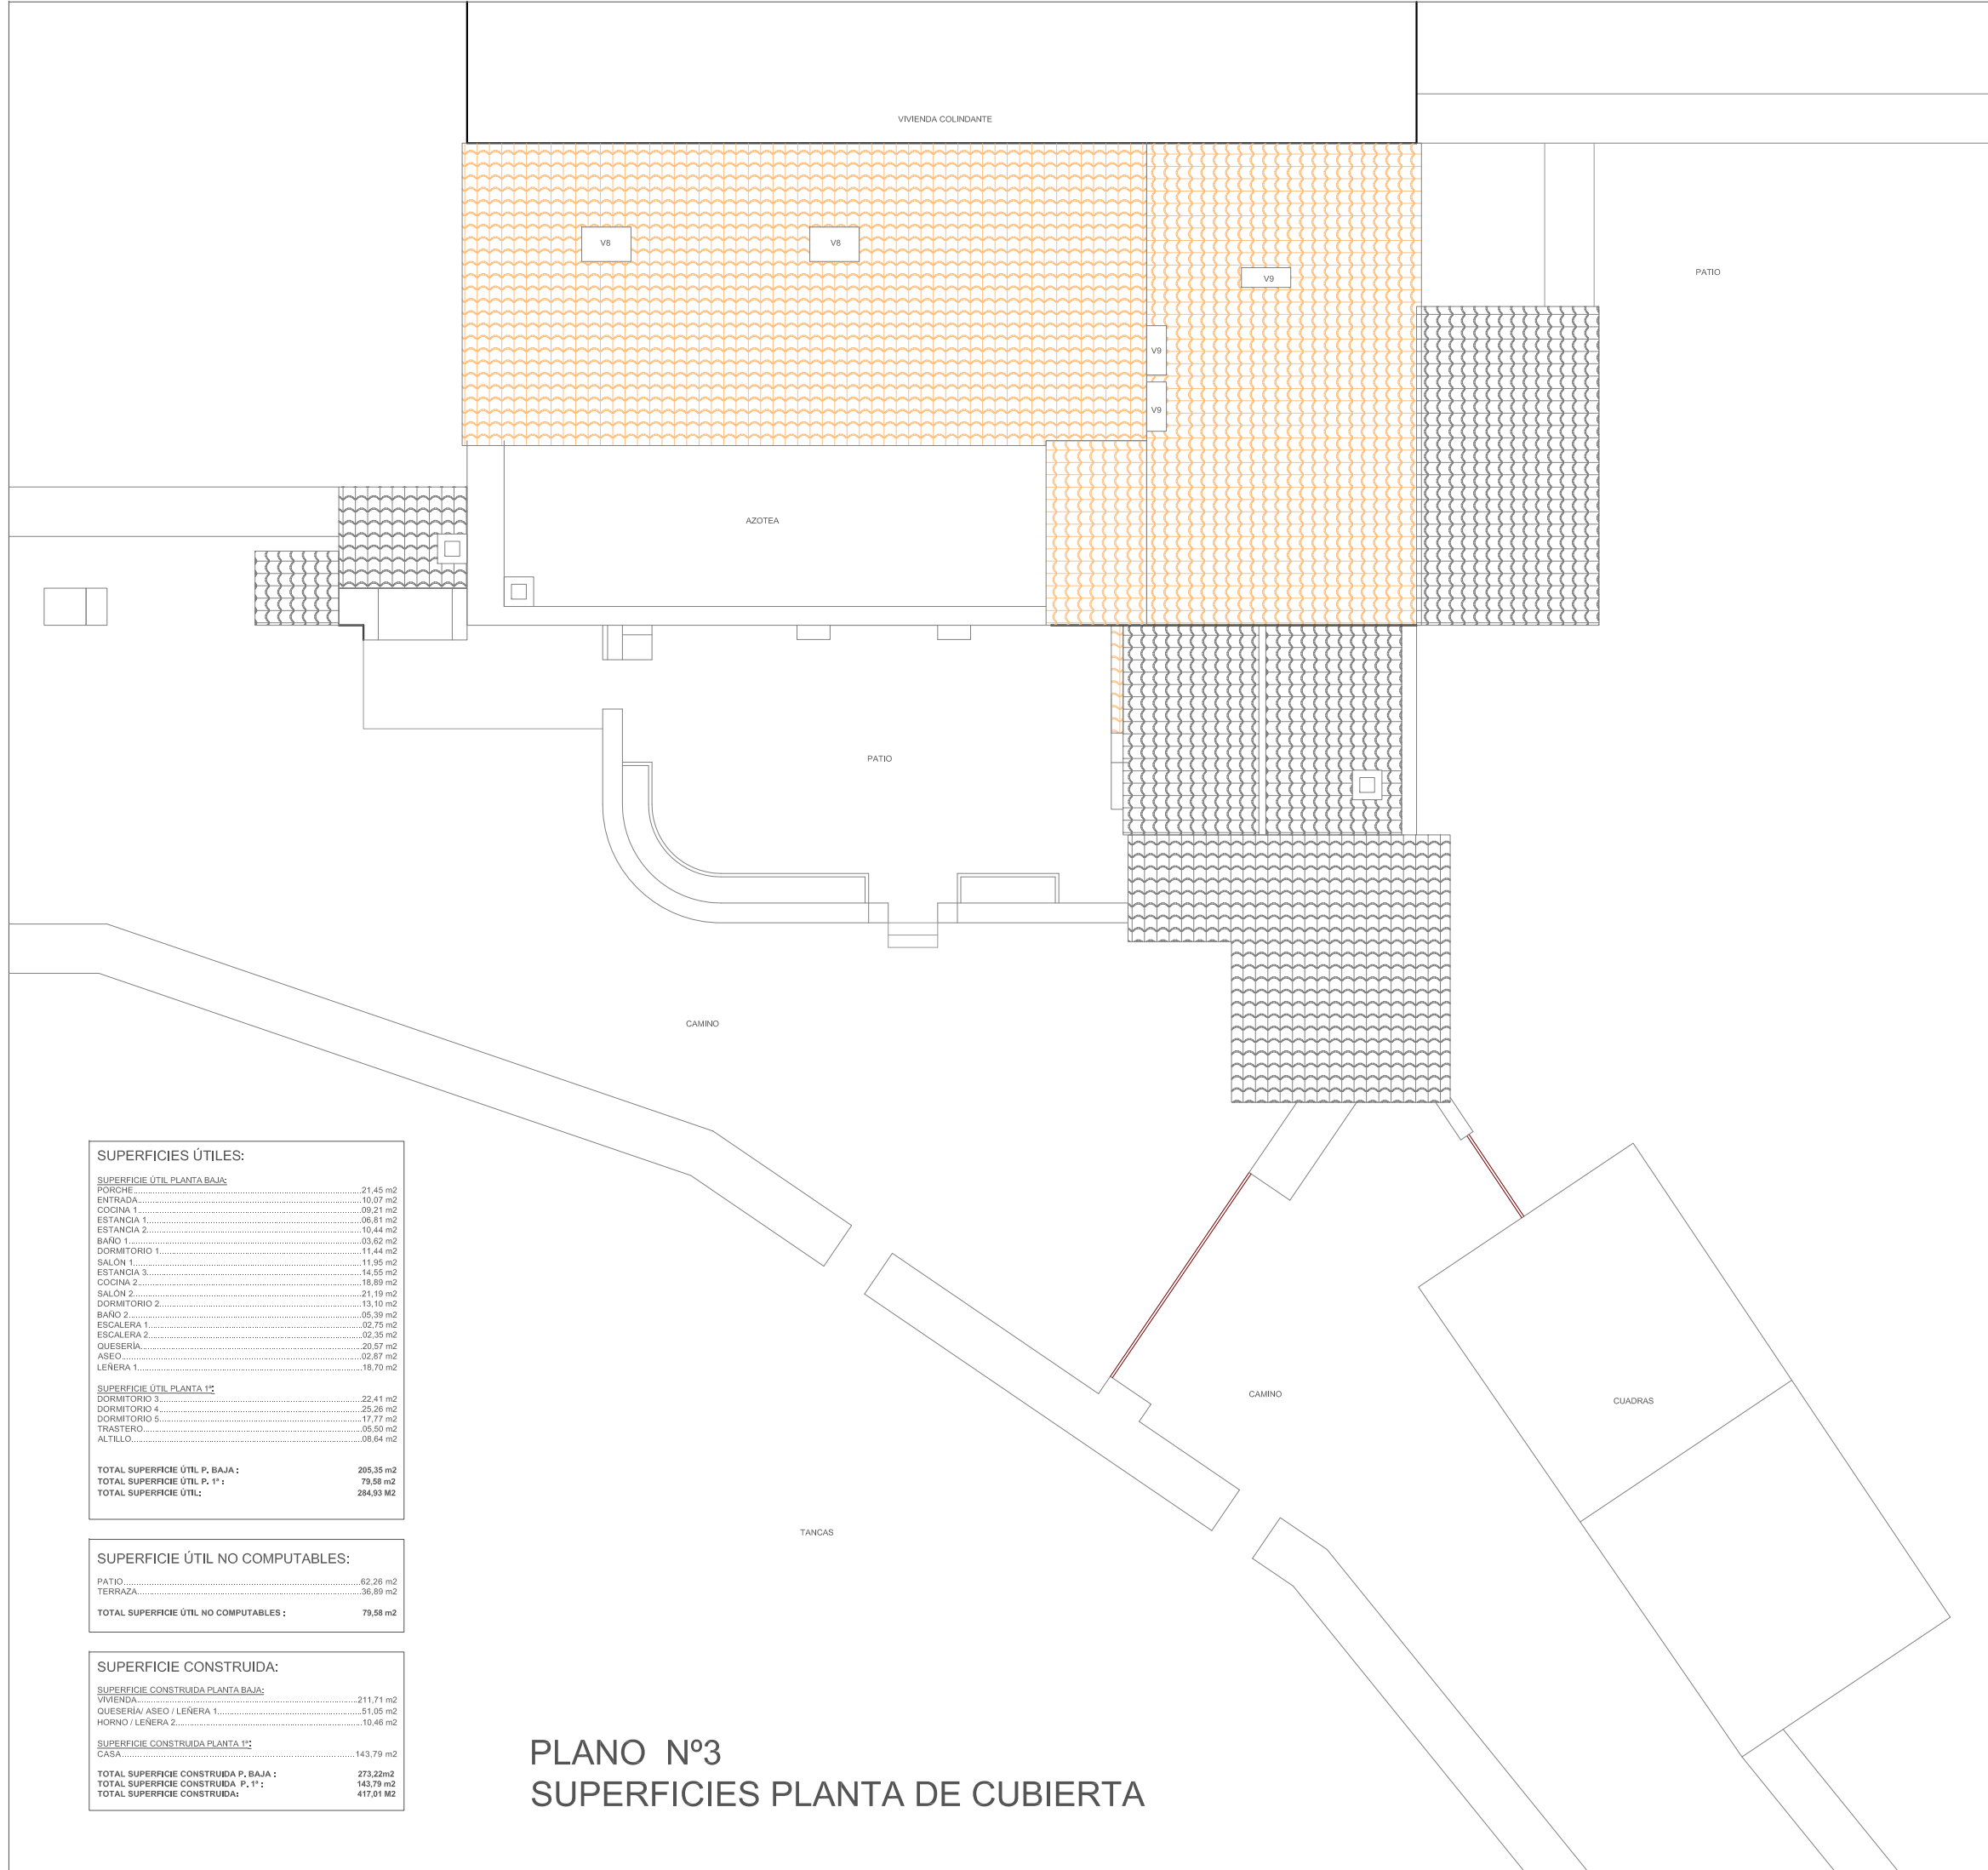

SUPERFICIES ÚTILES:

SUPERFICIE ÚTIL PLANTA BAJA:	
PORCHE.....	21.45 m2
ENTRADA.....	10.07 m2
COCINA 1.....	09.21 m2
ESTANCIA 1.....	06.81 m2
ESTANCIA 2.....	10.44 m2
BAÑO 1.....	03.62 m2
DORMITORIO 1.....	11.44 m2
SALÓN 1.....	11.95 m2
ESTANCIA 3.....	14.55 m2
COCINA 2.....	18.69 m2
SALÓN 2.....	21.19 m2
DORMITORIO 2.....	13.10 m2
BAÑO 2.....	05.39 m2
ESCALERA 1.....	02.75 m2
ESCALERA 2.....	02.35 m2
QUESERÍA.....	20.57 m2
ASEO.....	02.87 m2
LEÑERA 1.....	18.70 m2
SUPERFICIE ÚTIL PLANTA 1ª:	
DORMITORIO 3.....	22.41 m2
DORMITORIO 4.....	25.26 m2
DORMITORIO 5.....	17.77 m2
TRASTERO.....	05.50 m2
ALTELLO.....	08.64 m2
TOTAL SUPERFICIE ÚTIL P. BAJA:	205.35 m2
TOTAL SUPERFICIE ÚTIL P. 1ª:	79.58 m2
TOTAL SUPERFICIE ÚTIL:	284.93 M2

SUPERFICIE ÚTIL NO COMPUTABLES:

PATIO.....	62.26 m2
TERRAZA.....	36.89 m2
TOTAL SUPERFICIE ÚTIL NO COMPUTABLES :	79.58 m2

SUPERFICIE CONSTRUIDA:

SUPERFICIE CONSTRUIDA PLANTA BAJA:	
VIVIENDA.....	211.71 m2
QUESERÍA/ ASEO / LEÑERA 1.....	51.05 m2
HORNO / LEÑERA 2.....	10.46 m2
SUPERFICIE CONSTRUIDA PLANTA 1ª:	
CASA.....	143.79 m2
TOTAL SUPERFICIE CONSTRUIDA P. BAJA :	273.22m2
TOTAL SUPERFICIE CONSTRUIDA P. 1ª :	143.79 m2
TOTAL SUPERFICIE CONSTRUIDA:	417.01 M2

**PLANO N°3
SUPERFICIES PLANTA DE CUBIERTA**