
ZONA 0 → IPX8
ZONA 1 → IPX5
ZONA 2 → IPX4
Según UNE 20.324

En Zona 0 y 1 no se admiten cajas de conexión
Luminarias cumplen con UNE-EN-60.598.-2-18

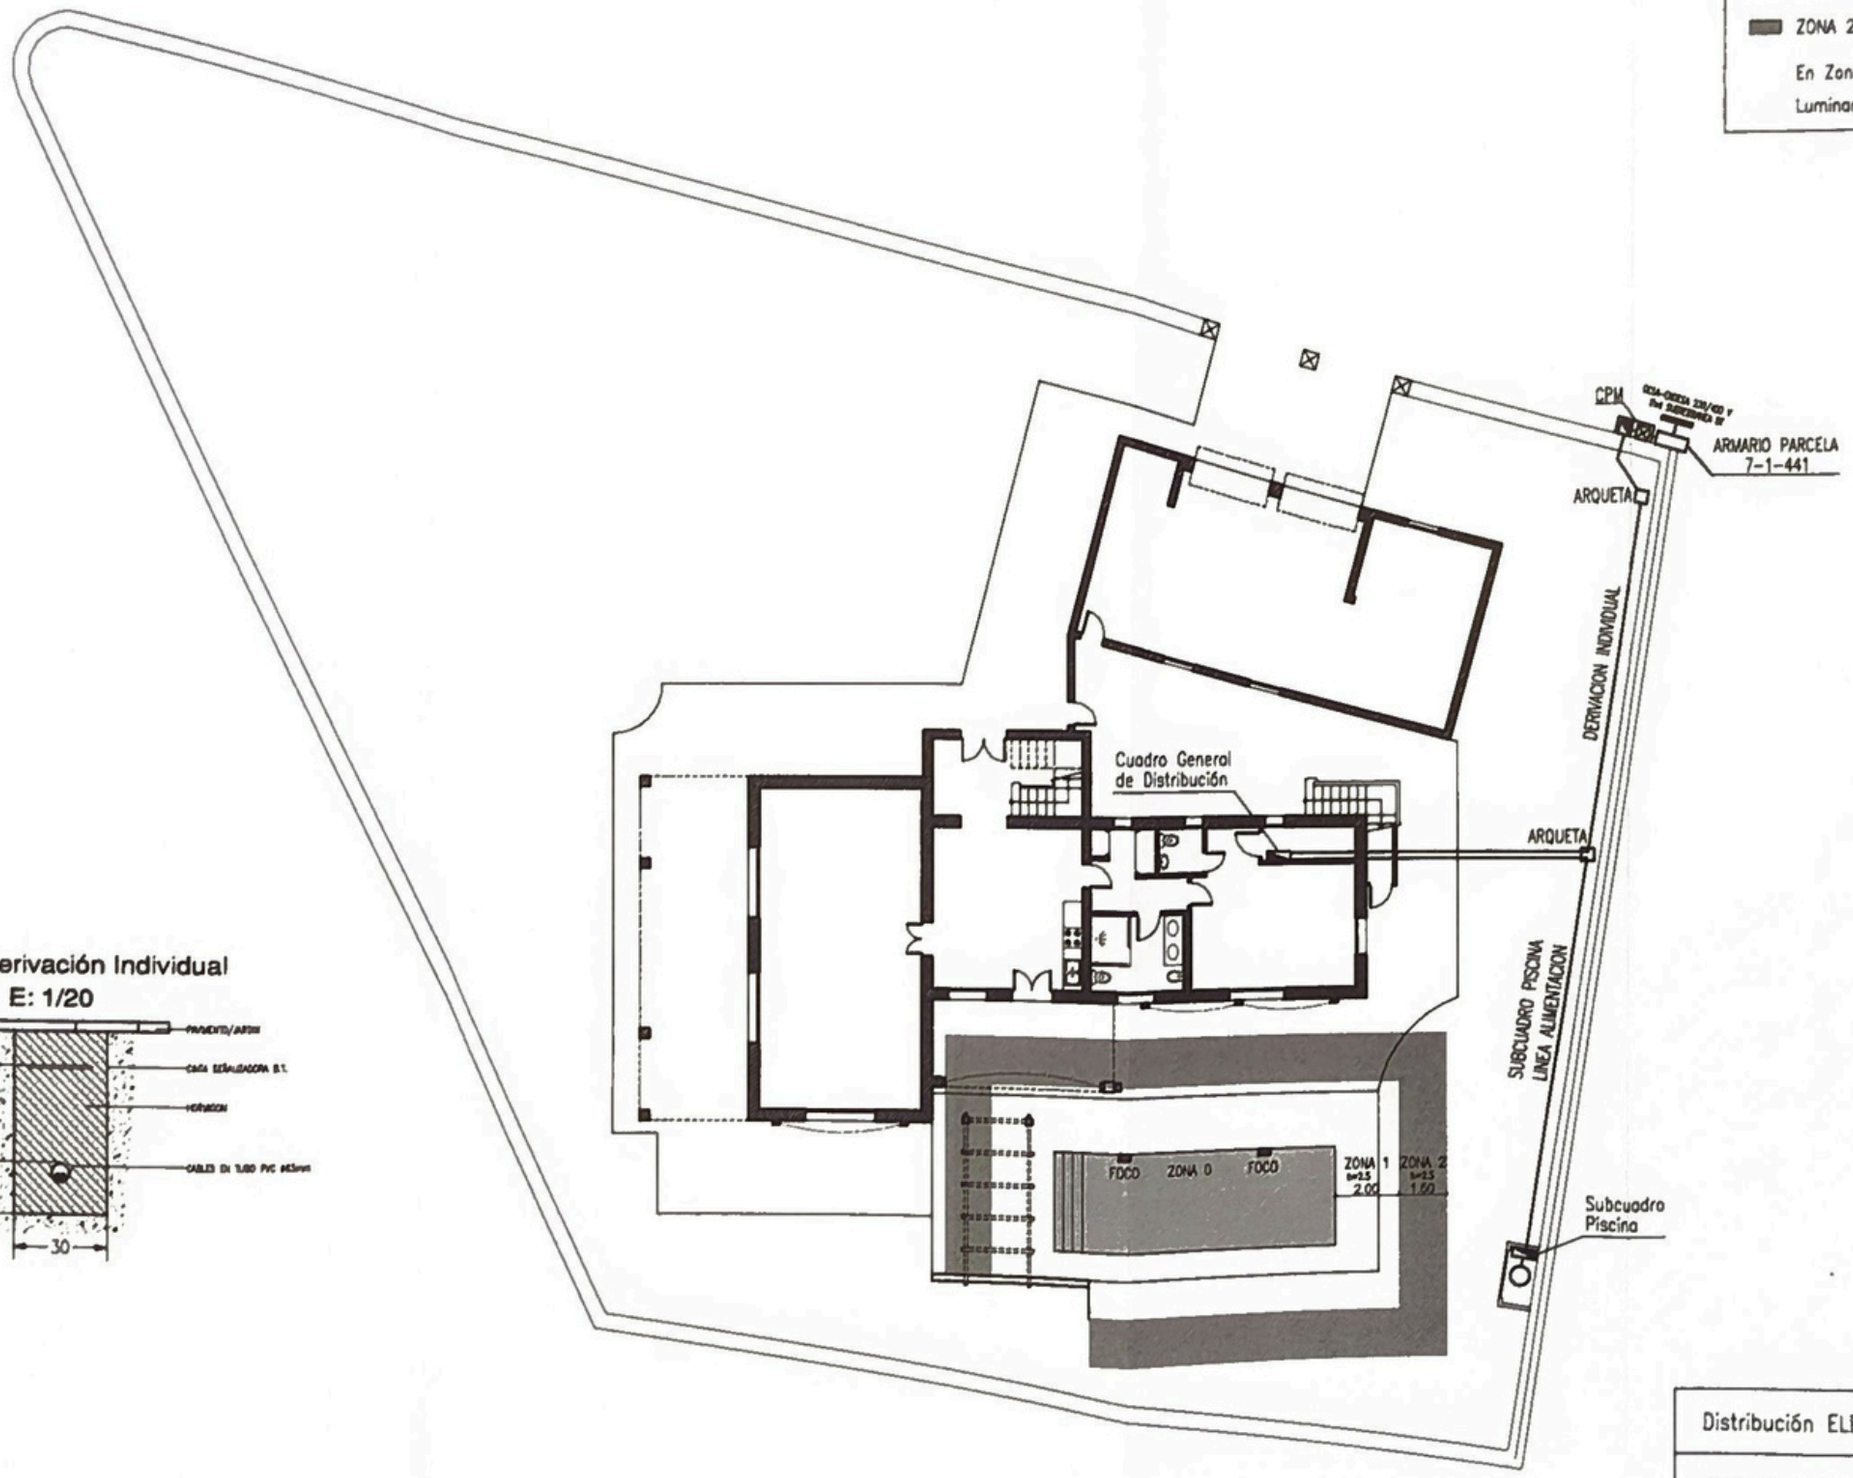

ZANJA Derivación Individual
E: 1/20

Distribución ELECTRICA EN PARCELA ESC. 1:200

ESQUEMA INSTALACION ELECTRICA PARA VIVIENDA UNIFAMILIAR AISLADA

CIUTADELLA de MENORCA