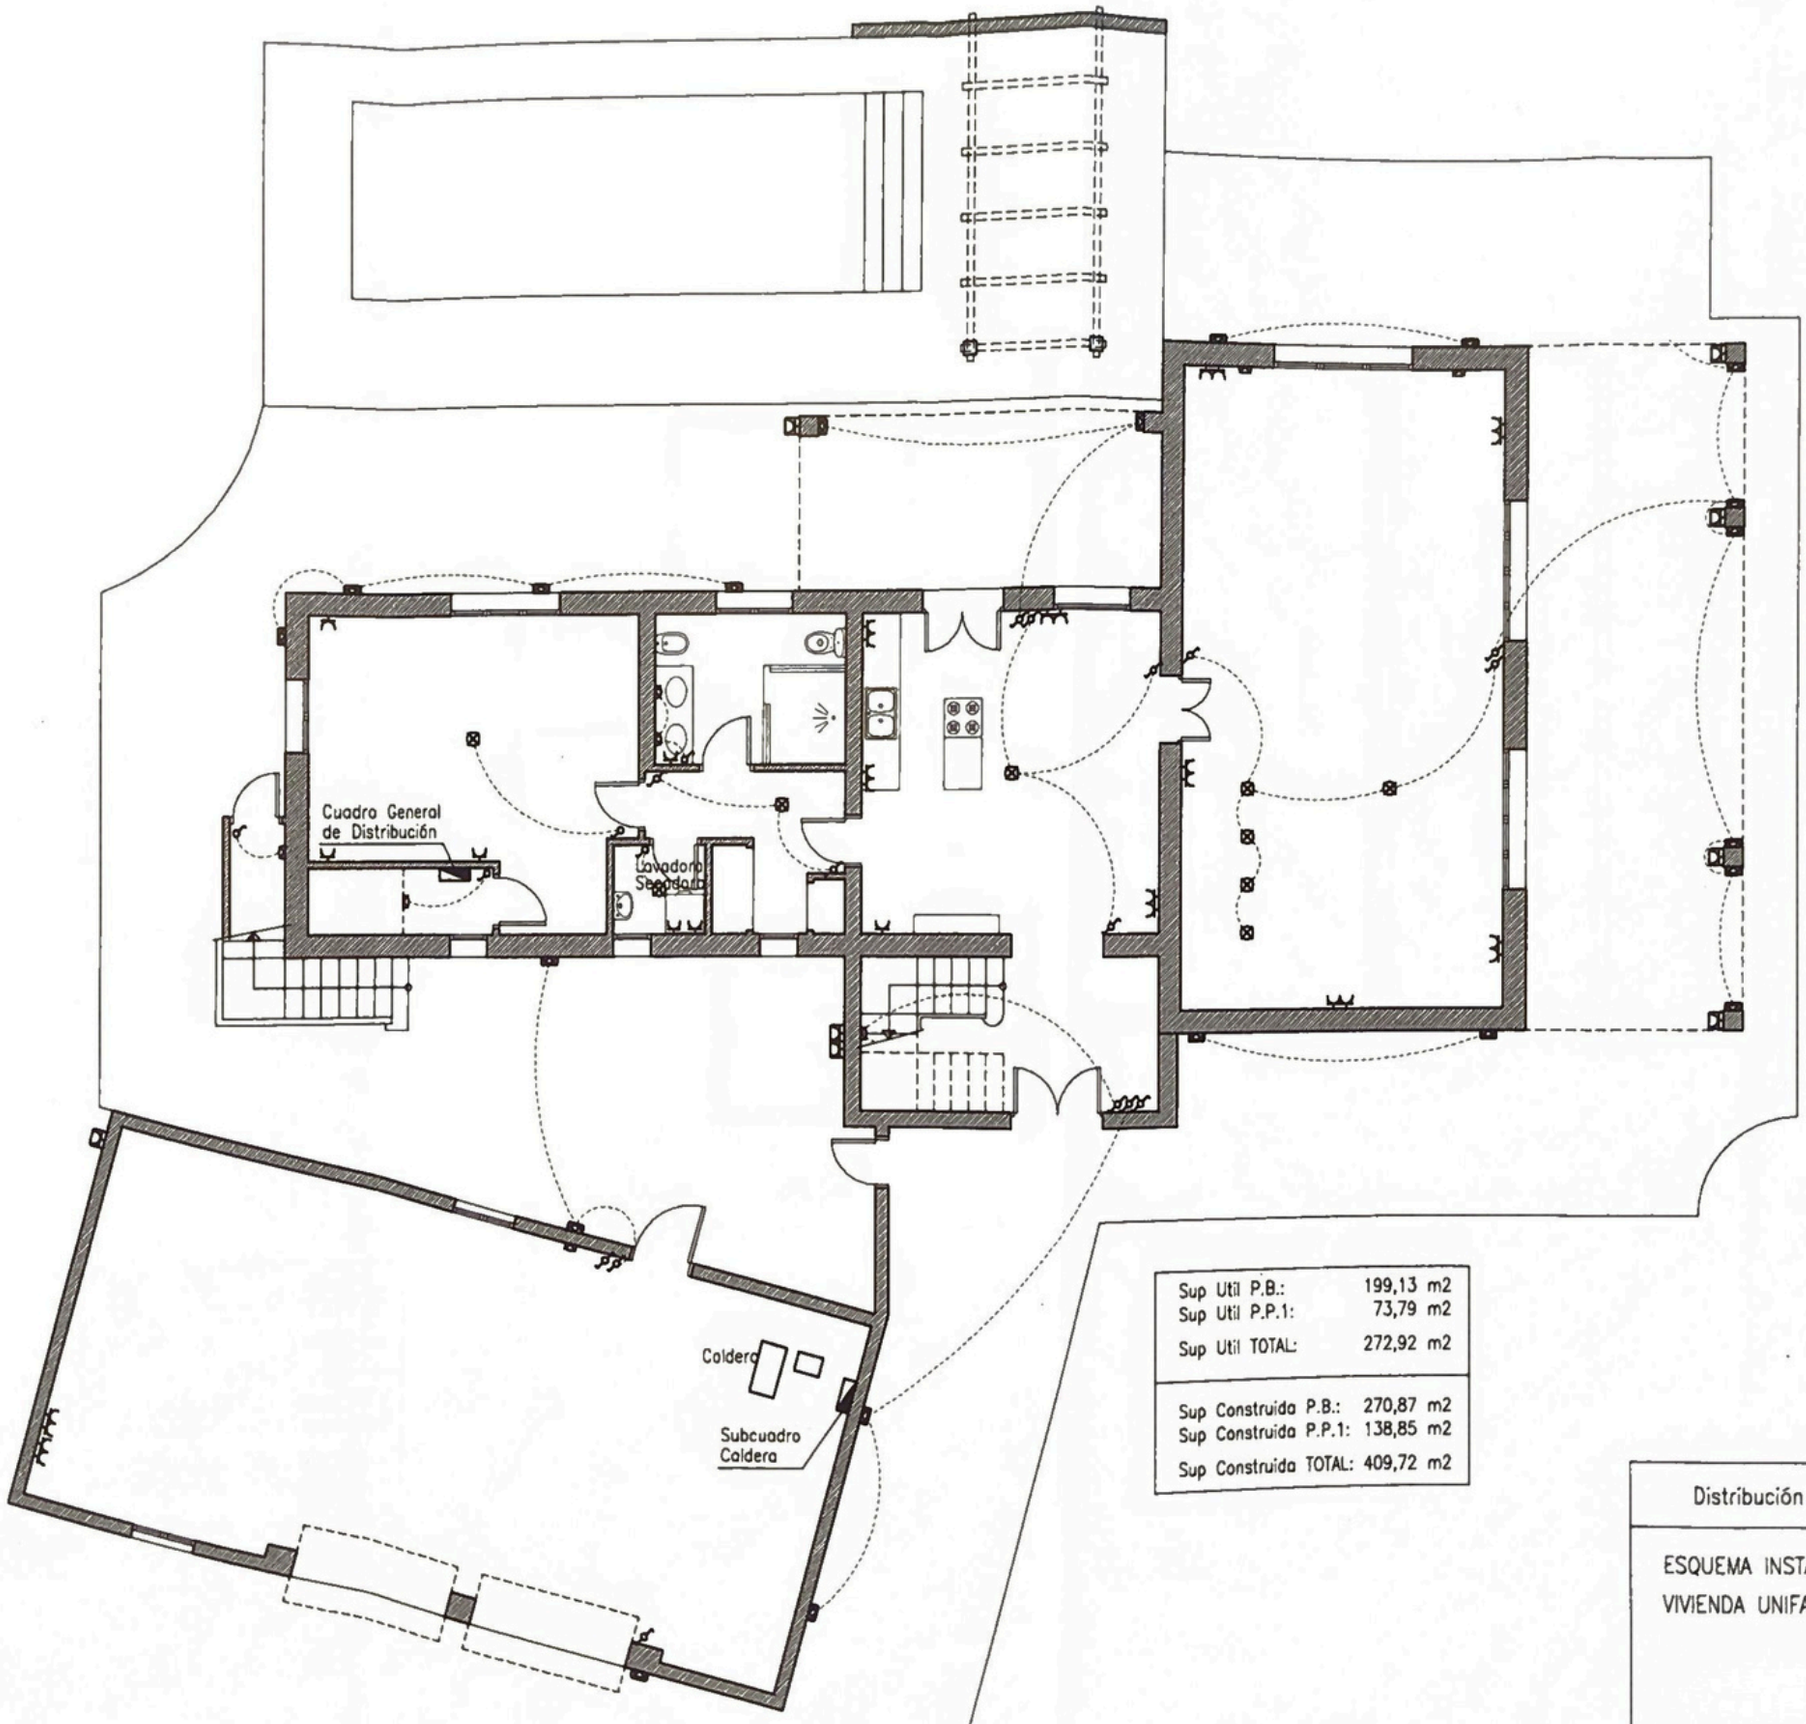


Sup Util P.B.:	199,13	m2
Sup Util P.P.1:	73,79	m2
Sup Util TOTAL:	272,92	m2
Sup Construida P.B.:	270,87	m2
Sup Construida P.P.1:	138,85	m2
Sup Construida TOTAL:	409,72	m2

Distribución ELECTRICA P.B. ESC. 1:100

ESQUEMA INSTALACION ELECTRICA PARA
VIVIENDA UNIFAMILIAR AISLADA