



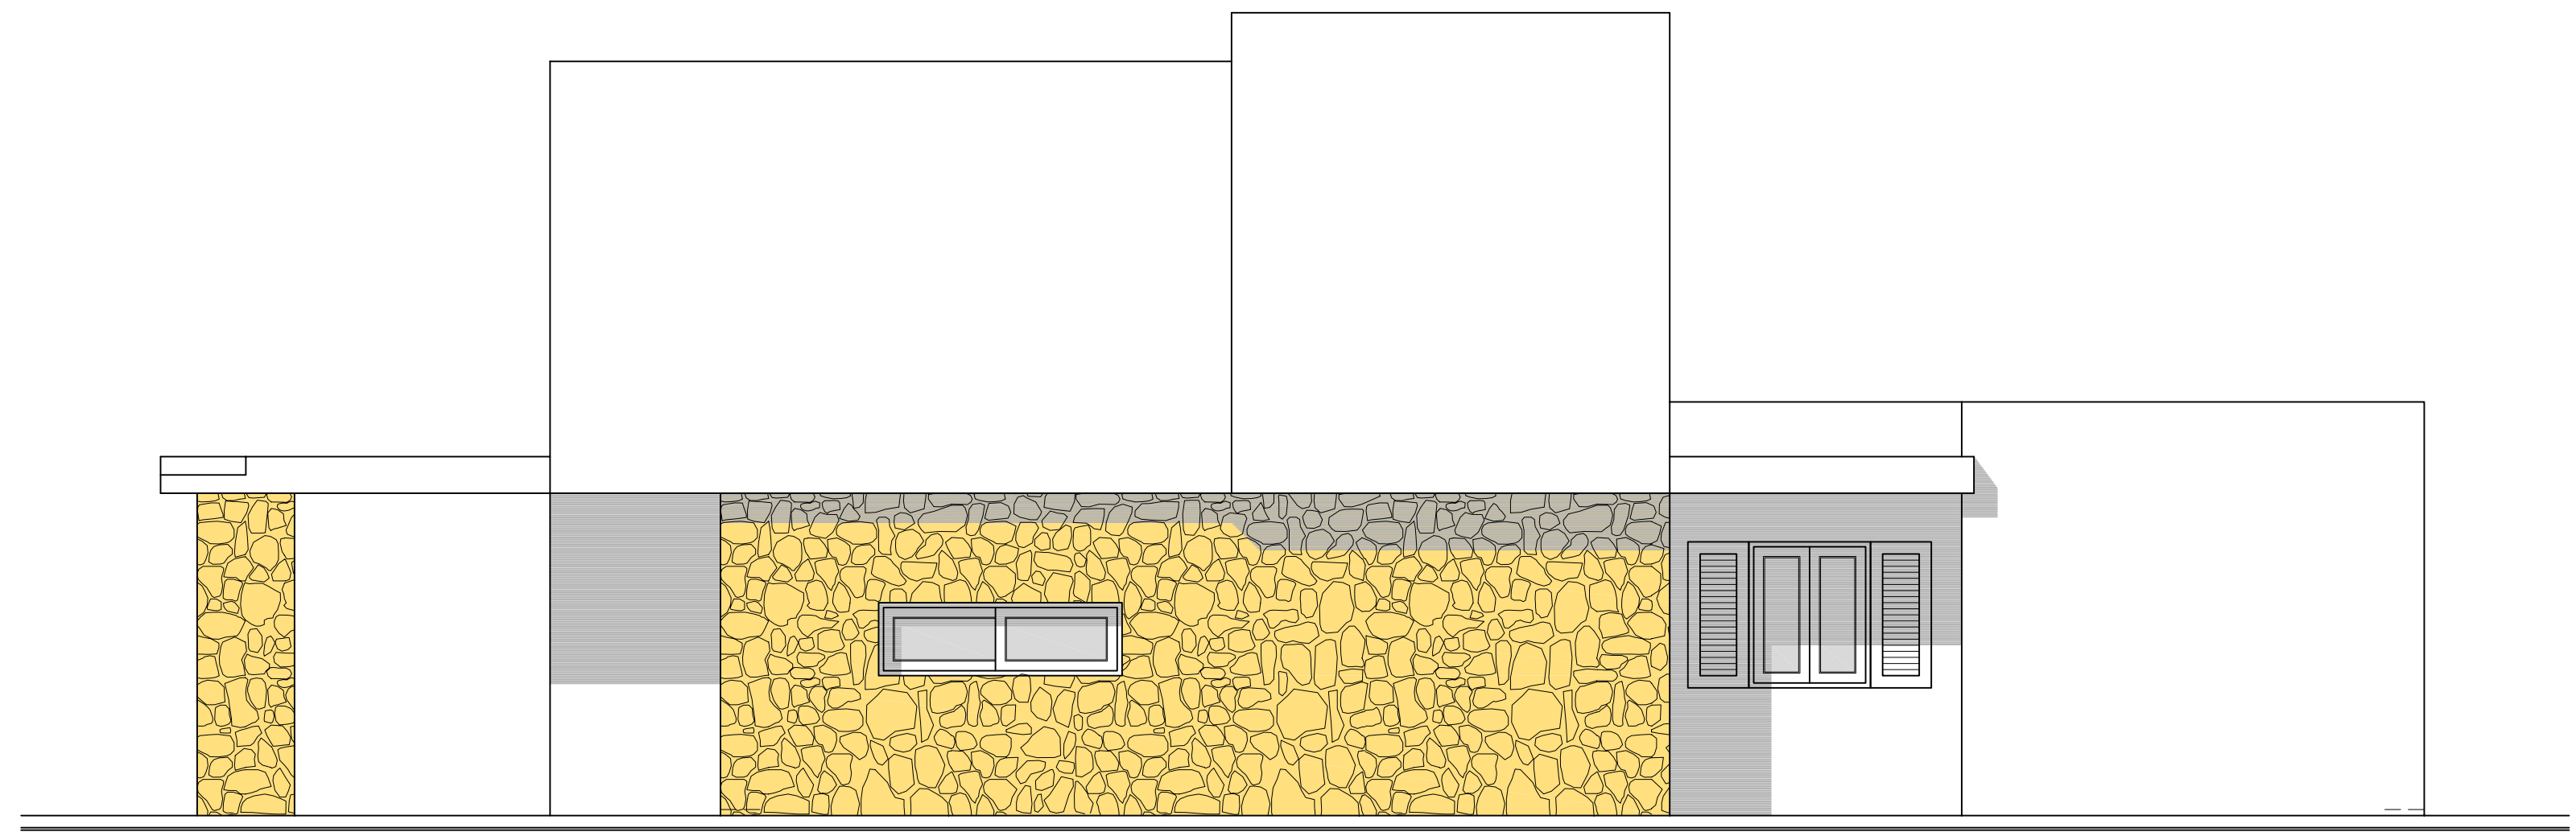


FACHADA OESTE

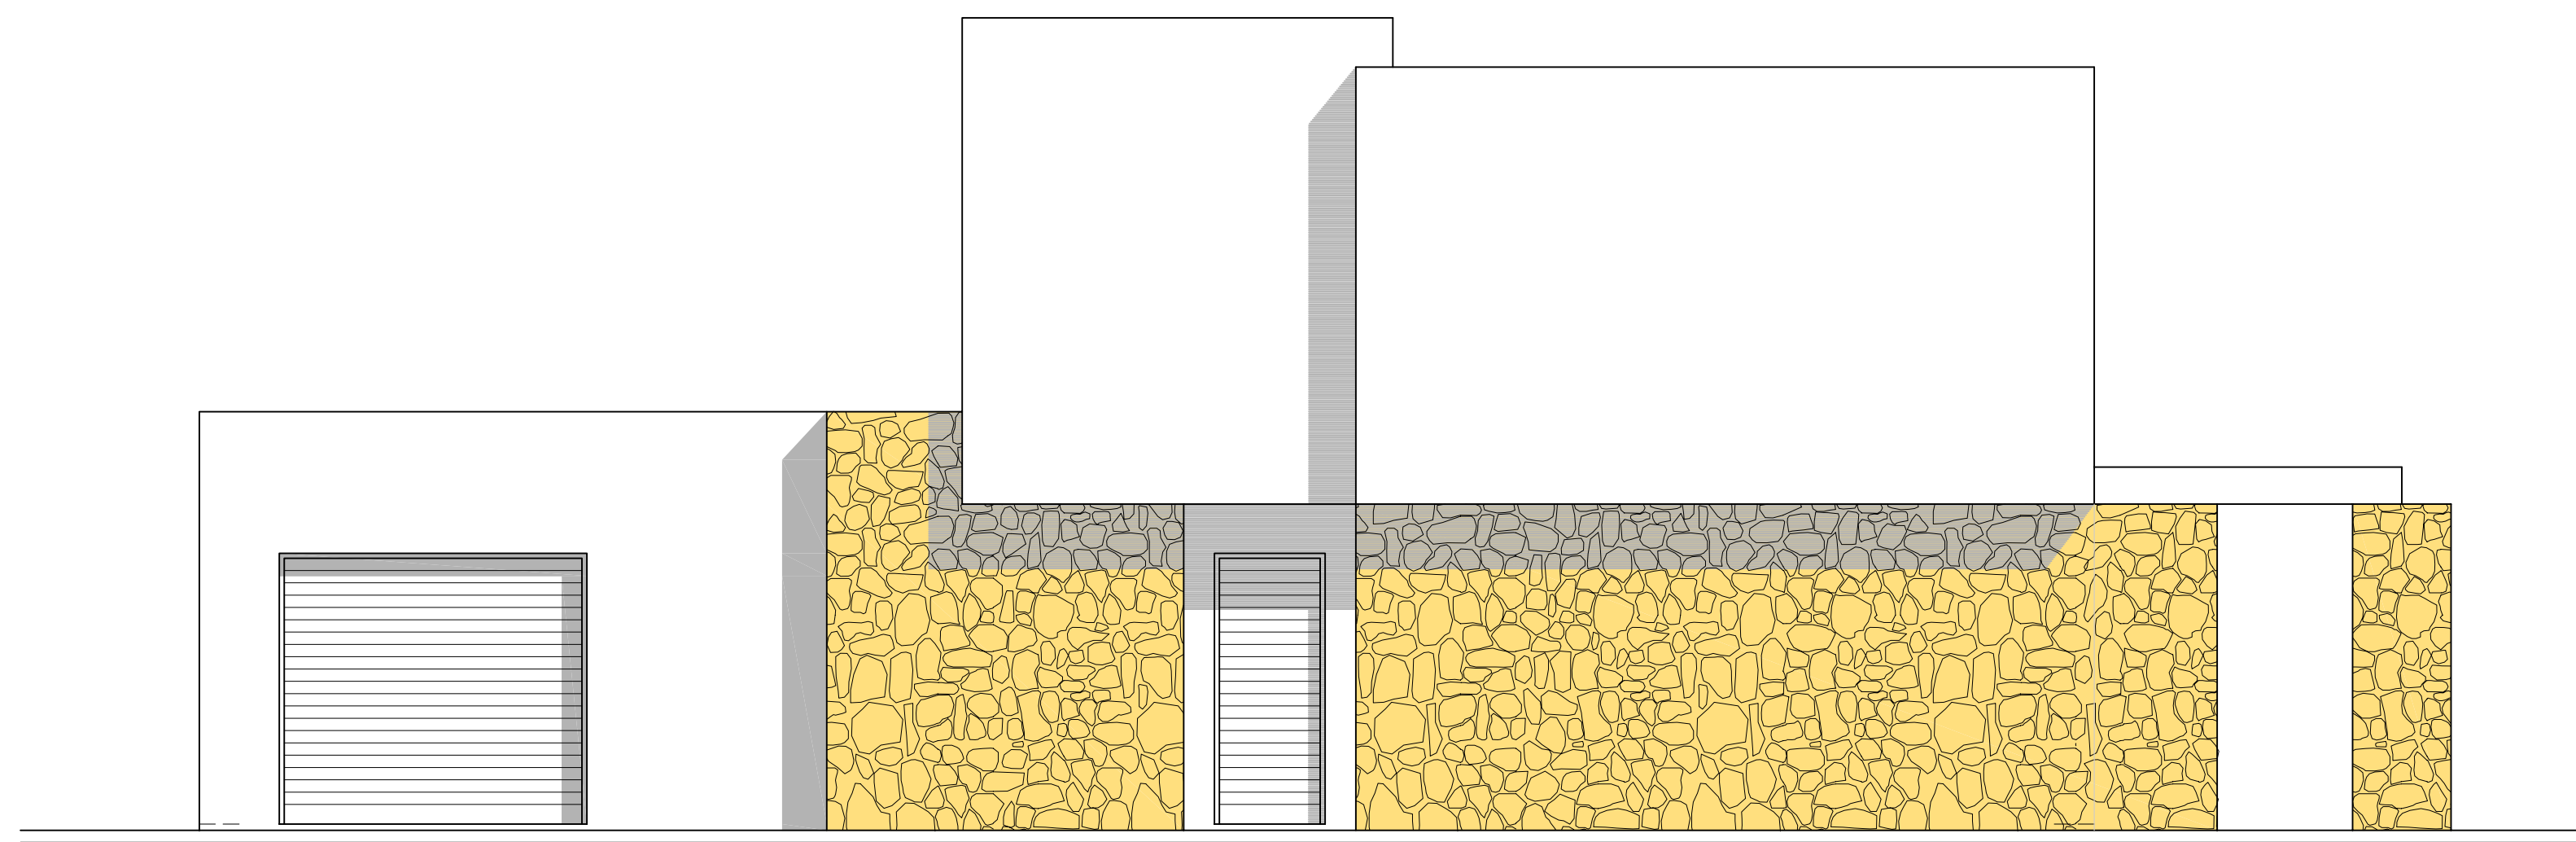


FACHADA SUR




FACHADA NORTE

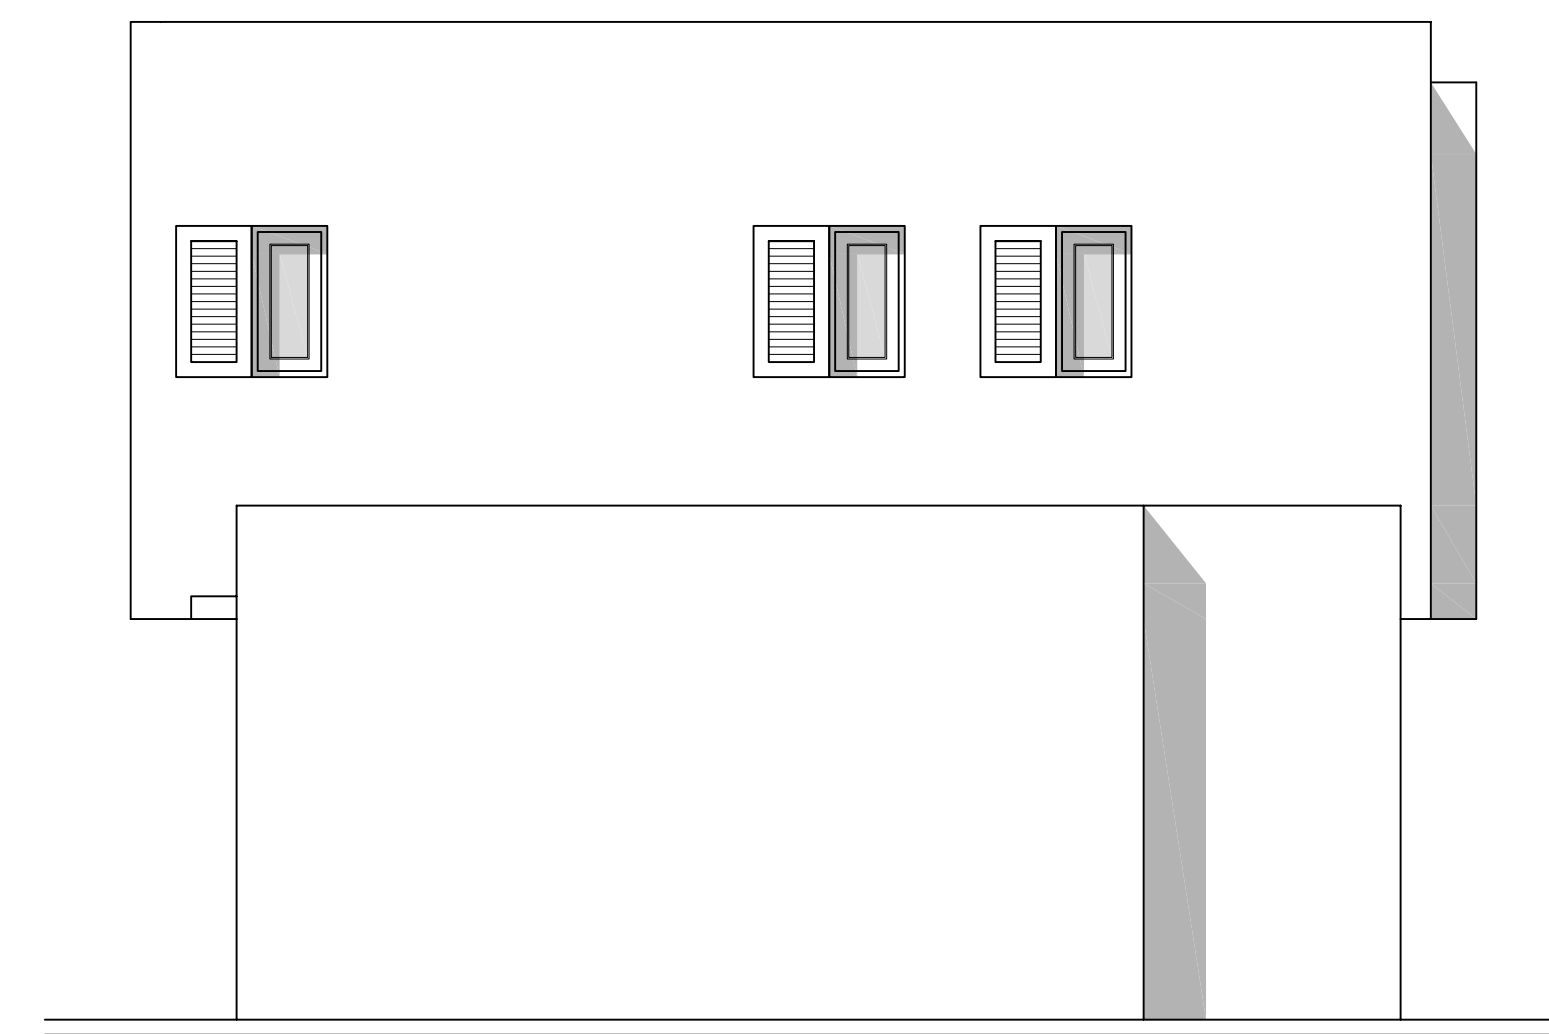


FACHADA ESTE

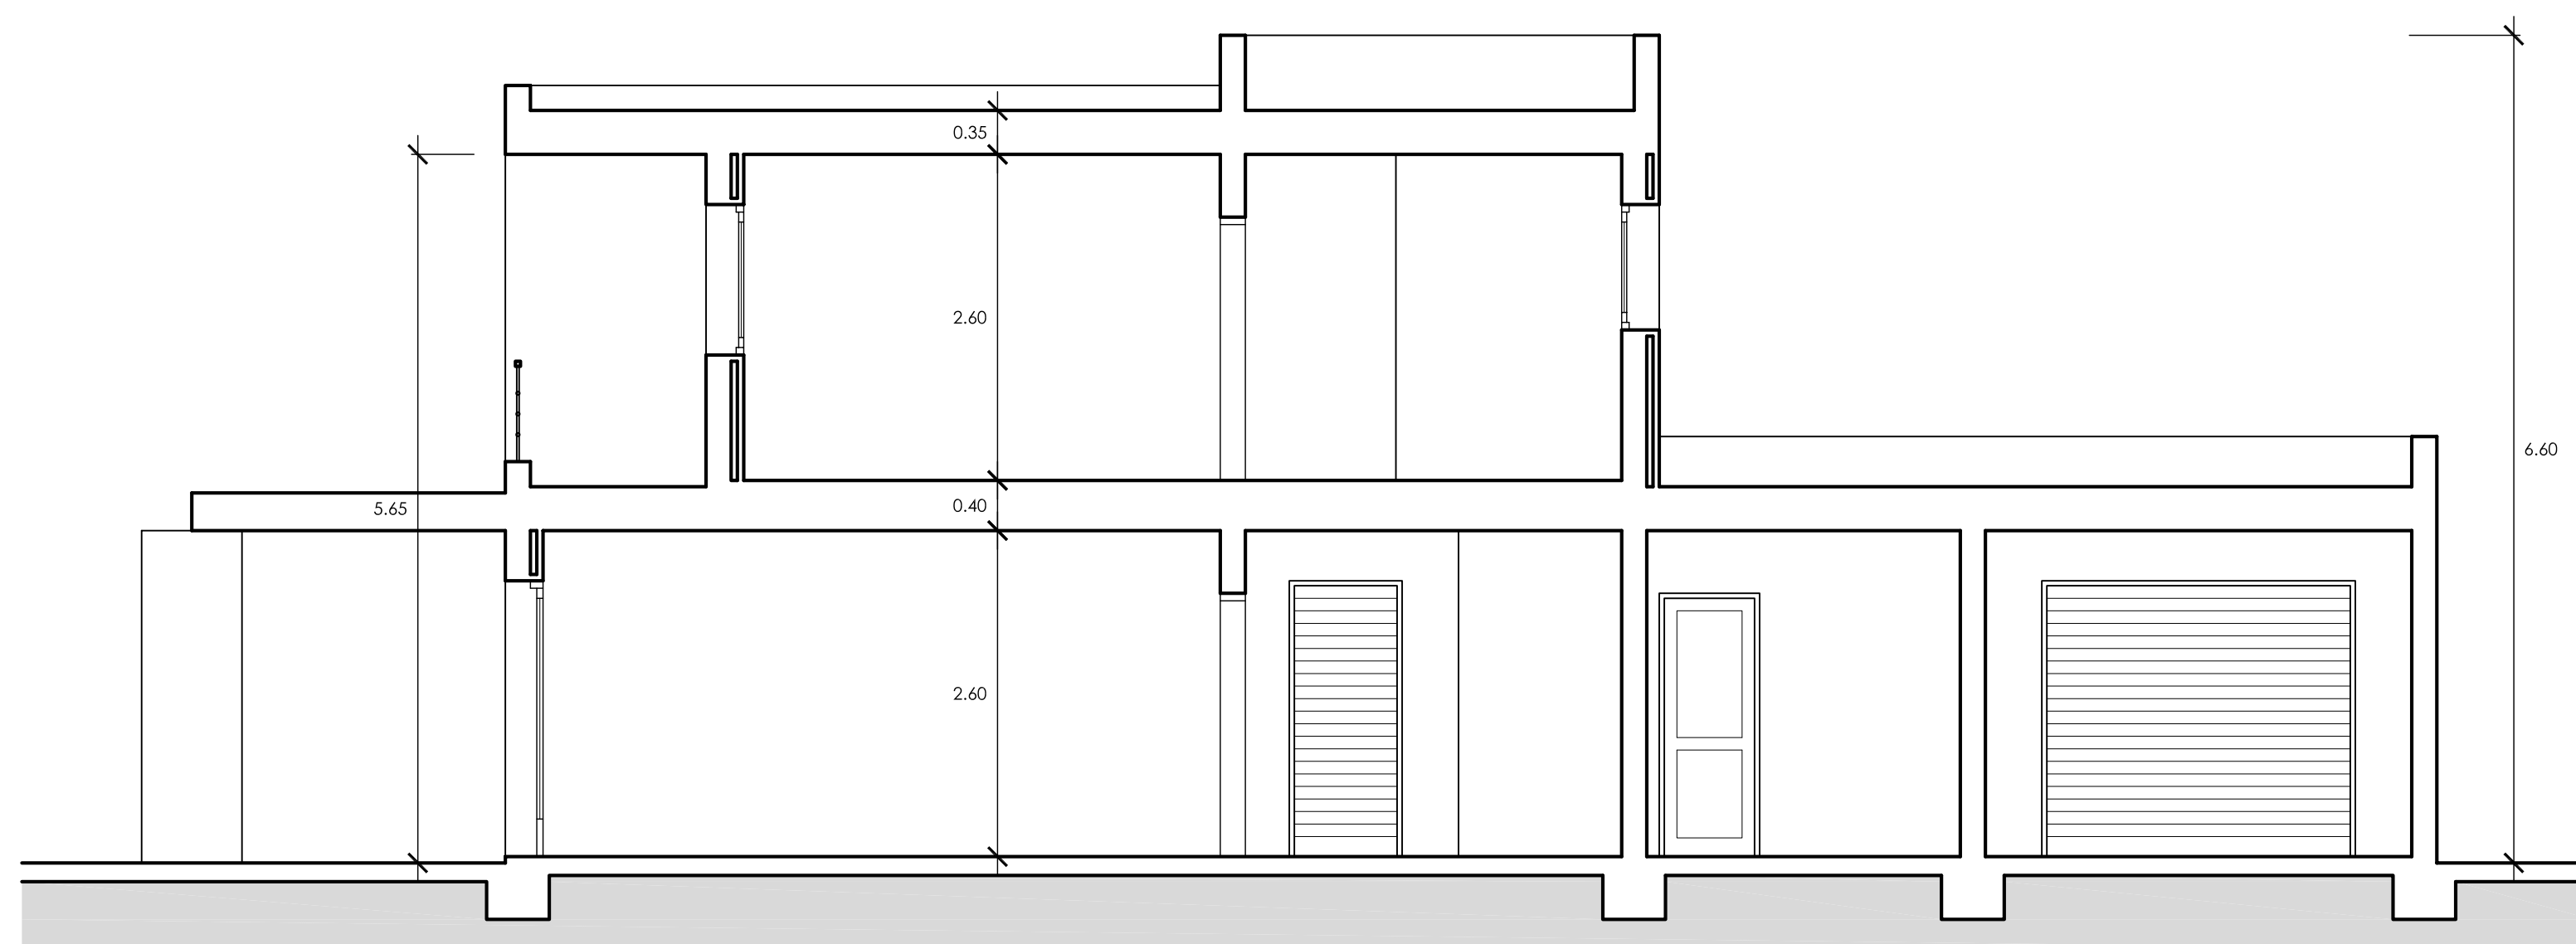

SECCIÓN 1-1

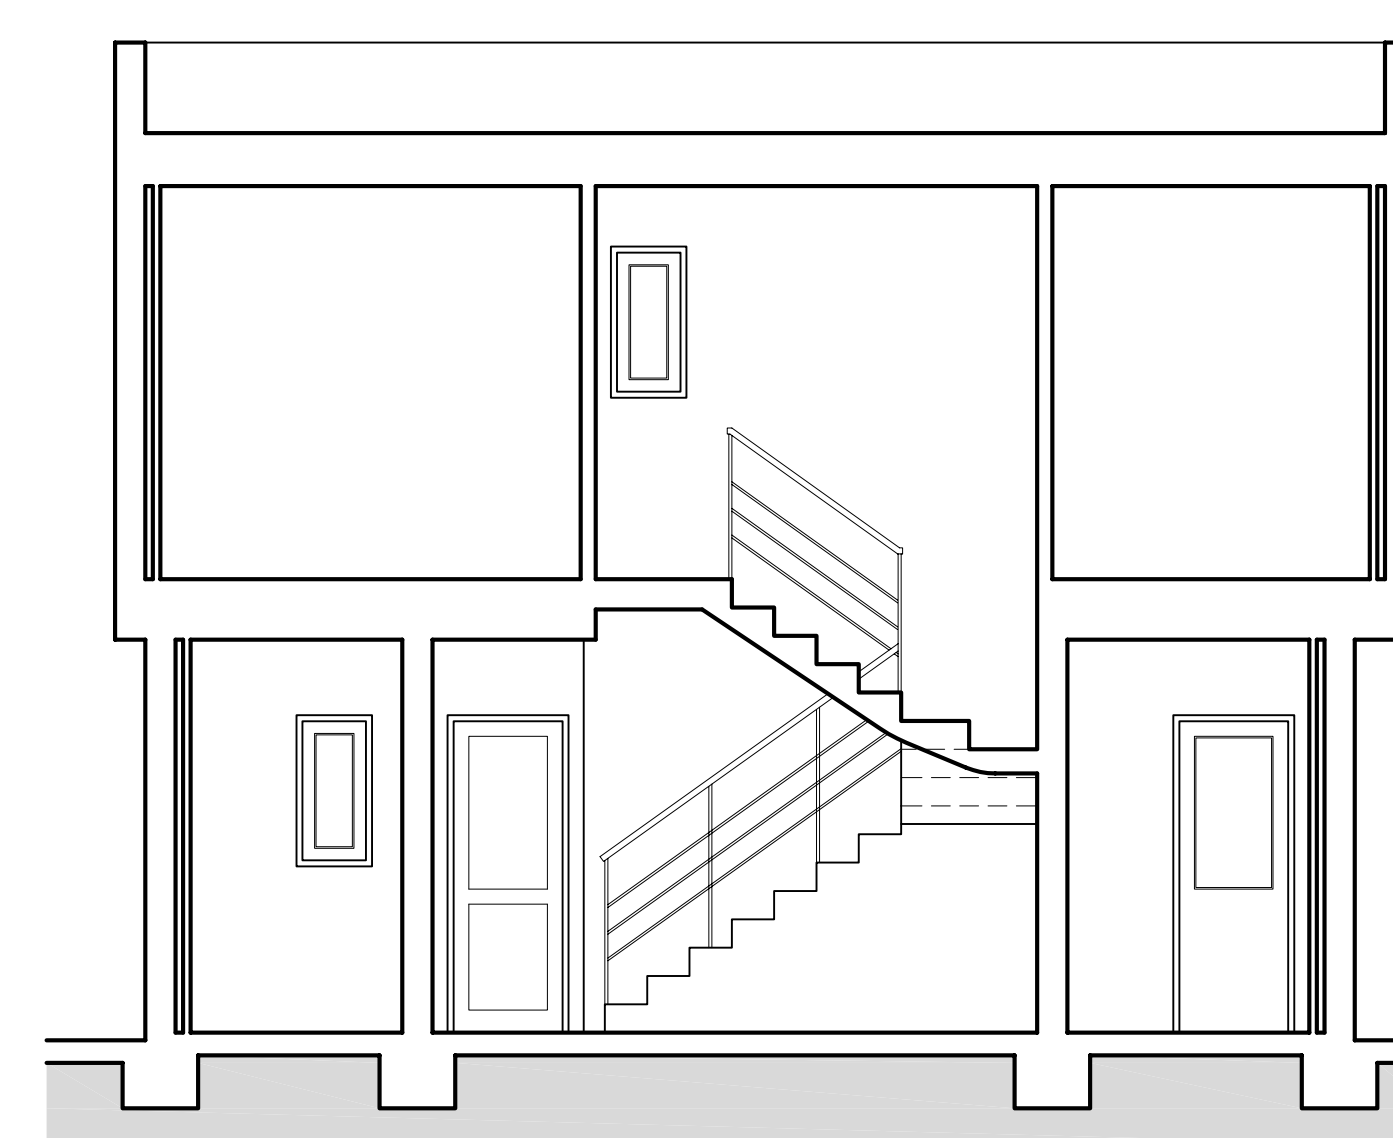

SECCIÓN 2-2

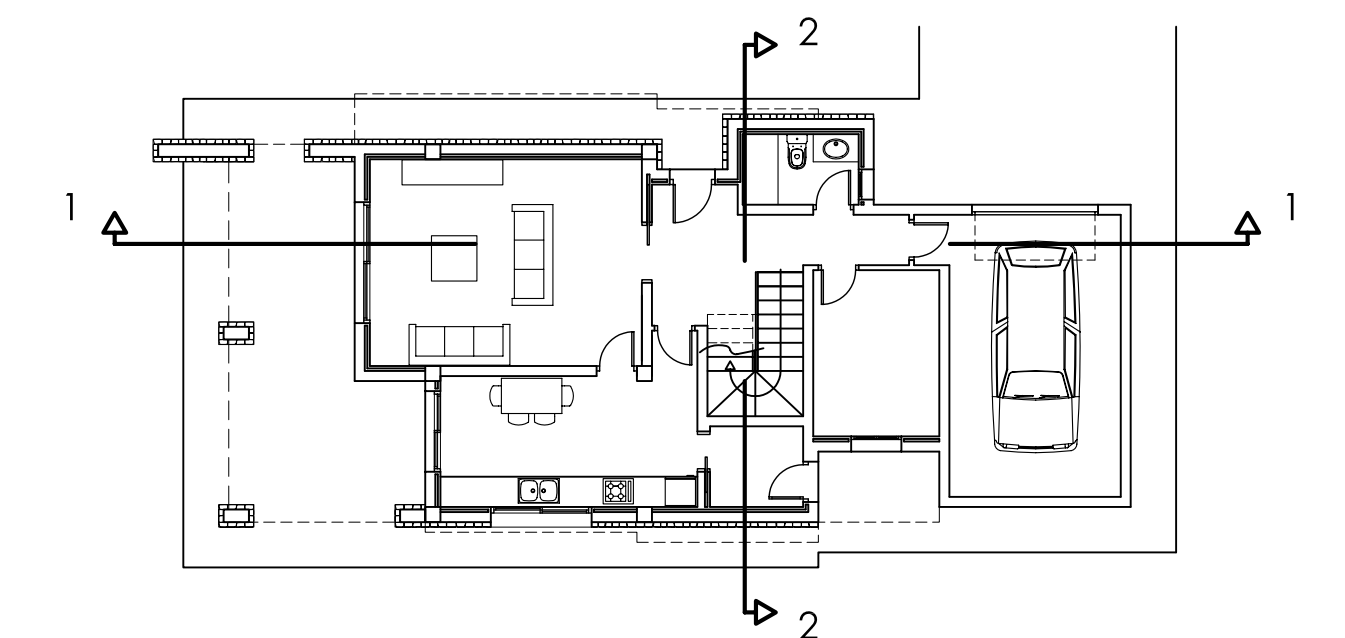

PROYECTO N°	PROMOTOR	PROMOCIONS AINA MENORCA, S.L.	N° PLANO
196	PROYECTO	VIVIENDA UNIFAMILIAR AISLADA Y PISCINA	4
FECHA	SITUACION	CA'N CAPELLÓT, 12 PARCELA 4 URB. TREBALUGER ES CASTELL	
20-3-07	PLANO	FACHADAS Y SECCIONES	
ESCALA	El Arquitecto		
1:50			