
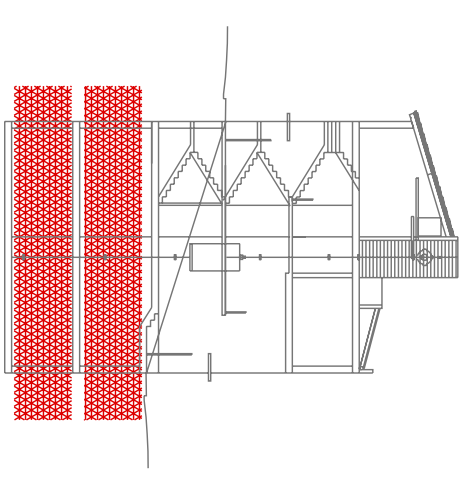
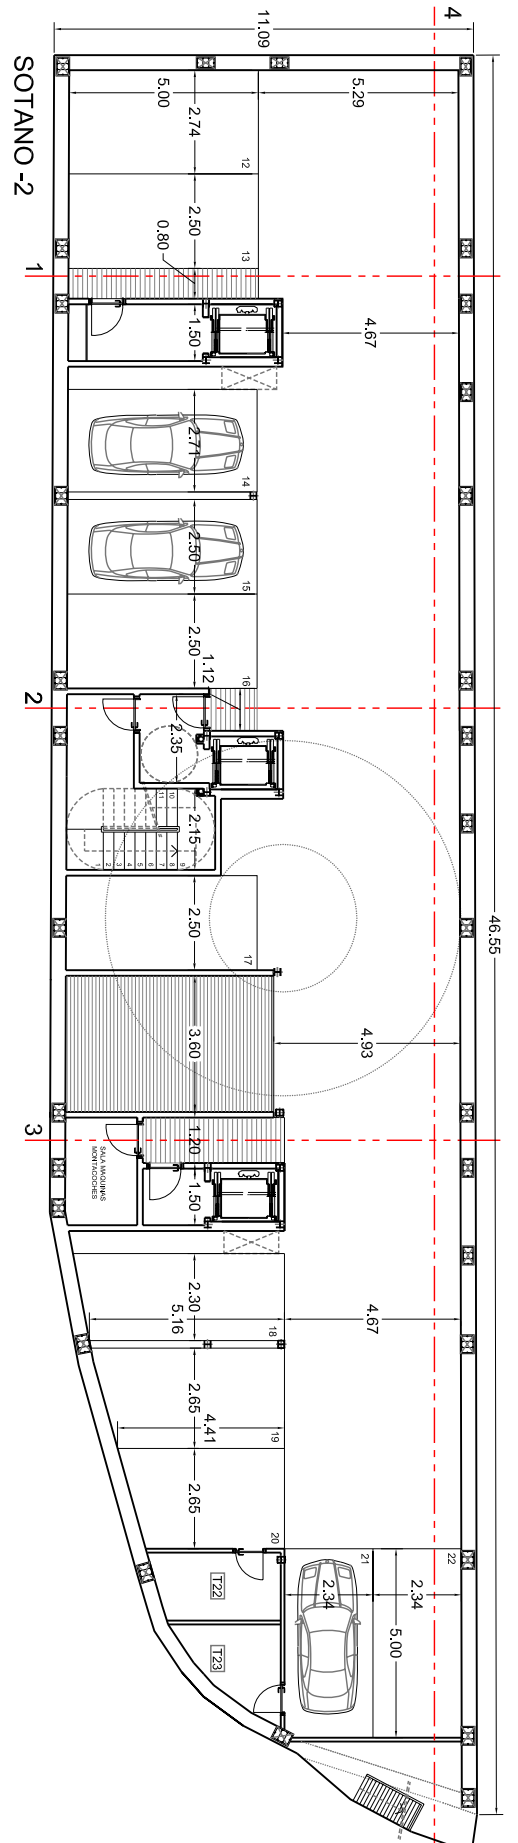
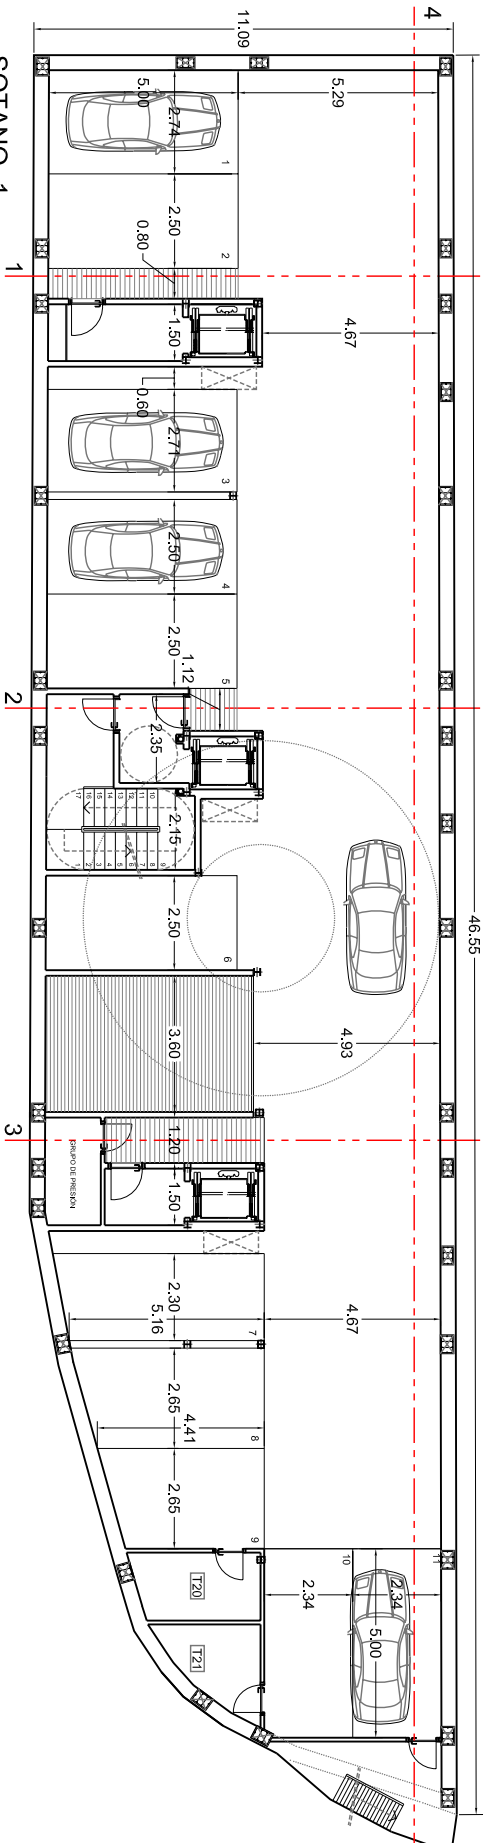


VERSION	FECHA	HECHO	REVISOR	FECHA	HECHO	REVISOR	FECHA	HECHO	REVISOR
1	08/02/08	MAINGEST	JOAN ARTES PEREZ	08/02/08	ORIOU GUIGAT CANALS				

MODIFICACIONES

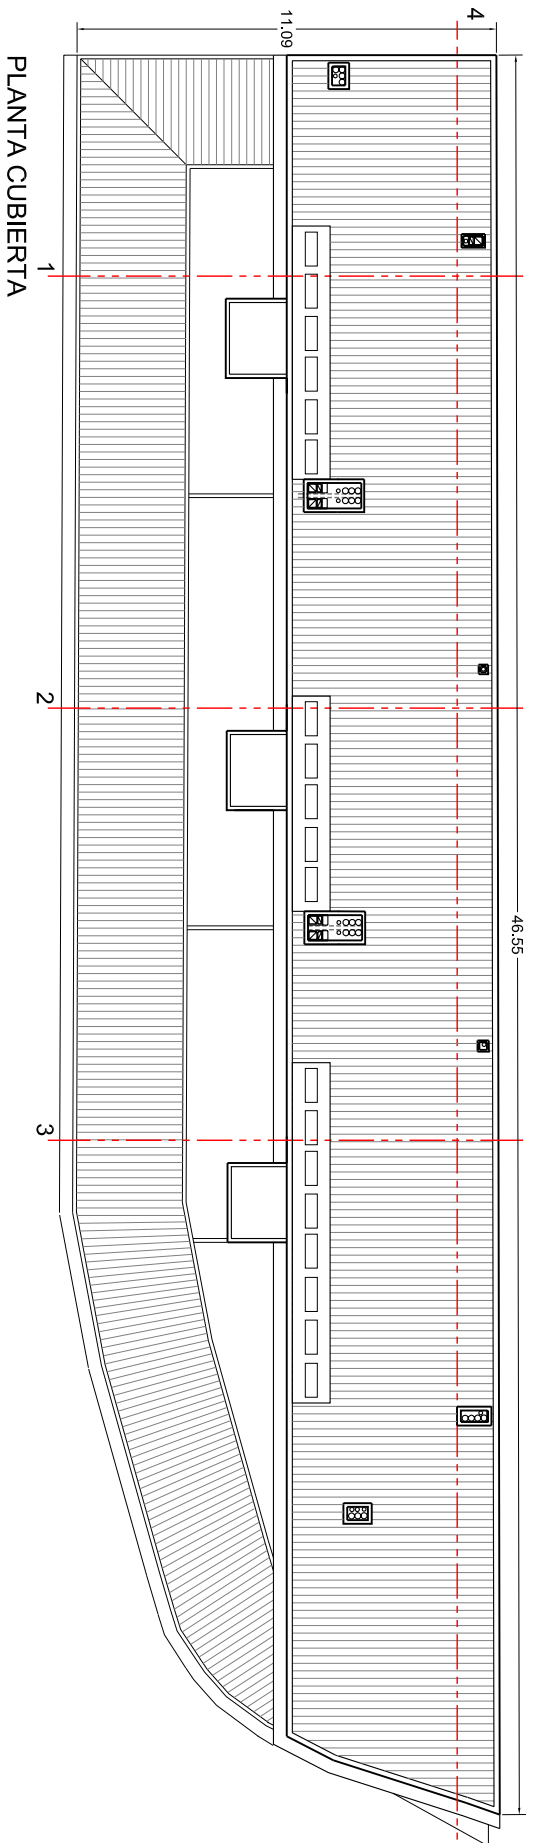

PROYECTO **Ejecutivo para la construcción de edificio de viviendas en c/ Cala Corb 2-8, es Castell, Menorca**

PLANO **Plantas Sotanos y Planta Cubierta**

PROMOTOR/PROPIETARIO **MAINGEST, S.L.**

DESCALA **A3:1/200** **FEB/08** **A07**

MODIFICACION 1

tesgat arquitectes

DAICRONAL, 872-2°-2°-08001 BORN - TEL: 93 2079833 - www.tesgat.com - tesgat@tesgat.com JOAN ARTES PEREZ ORIOU GUIGAT CANALS