



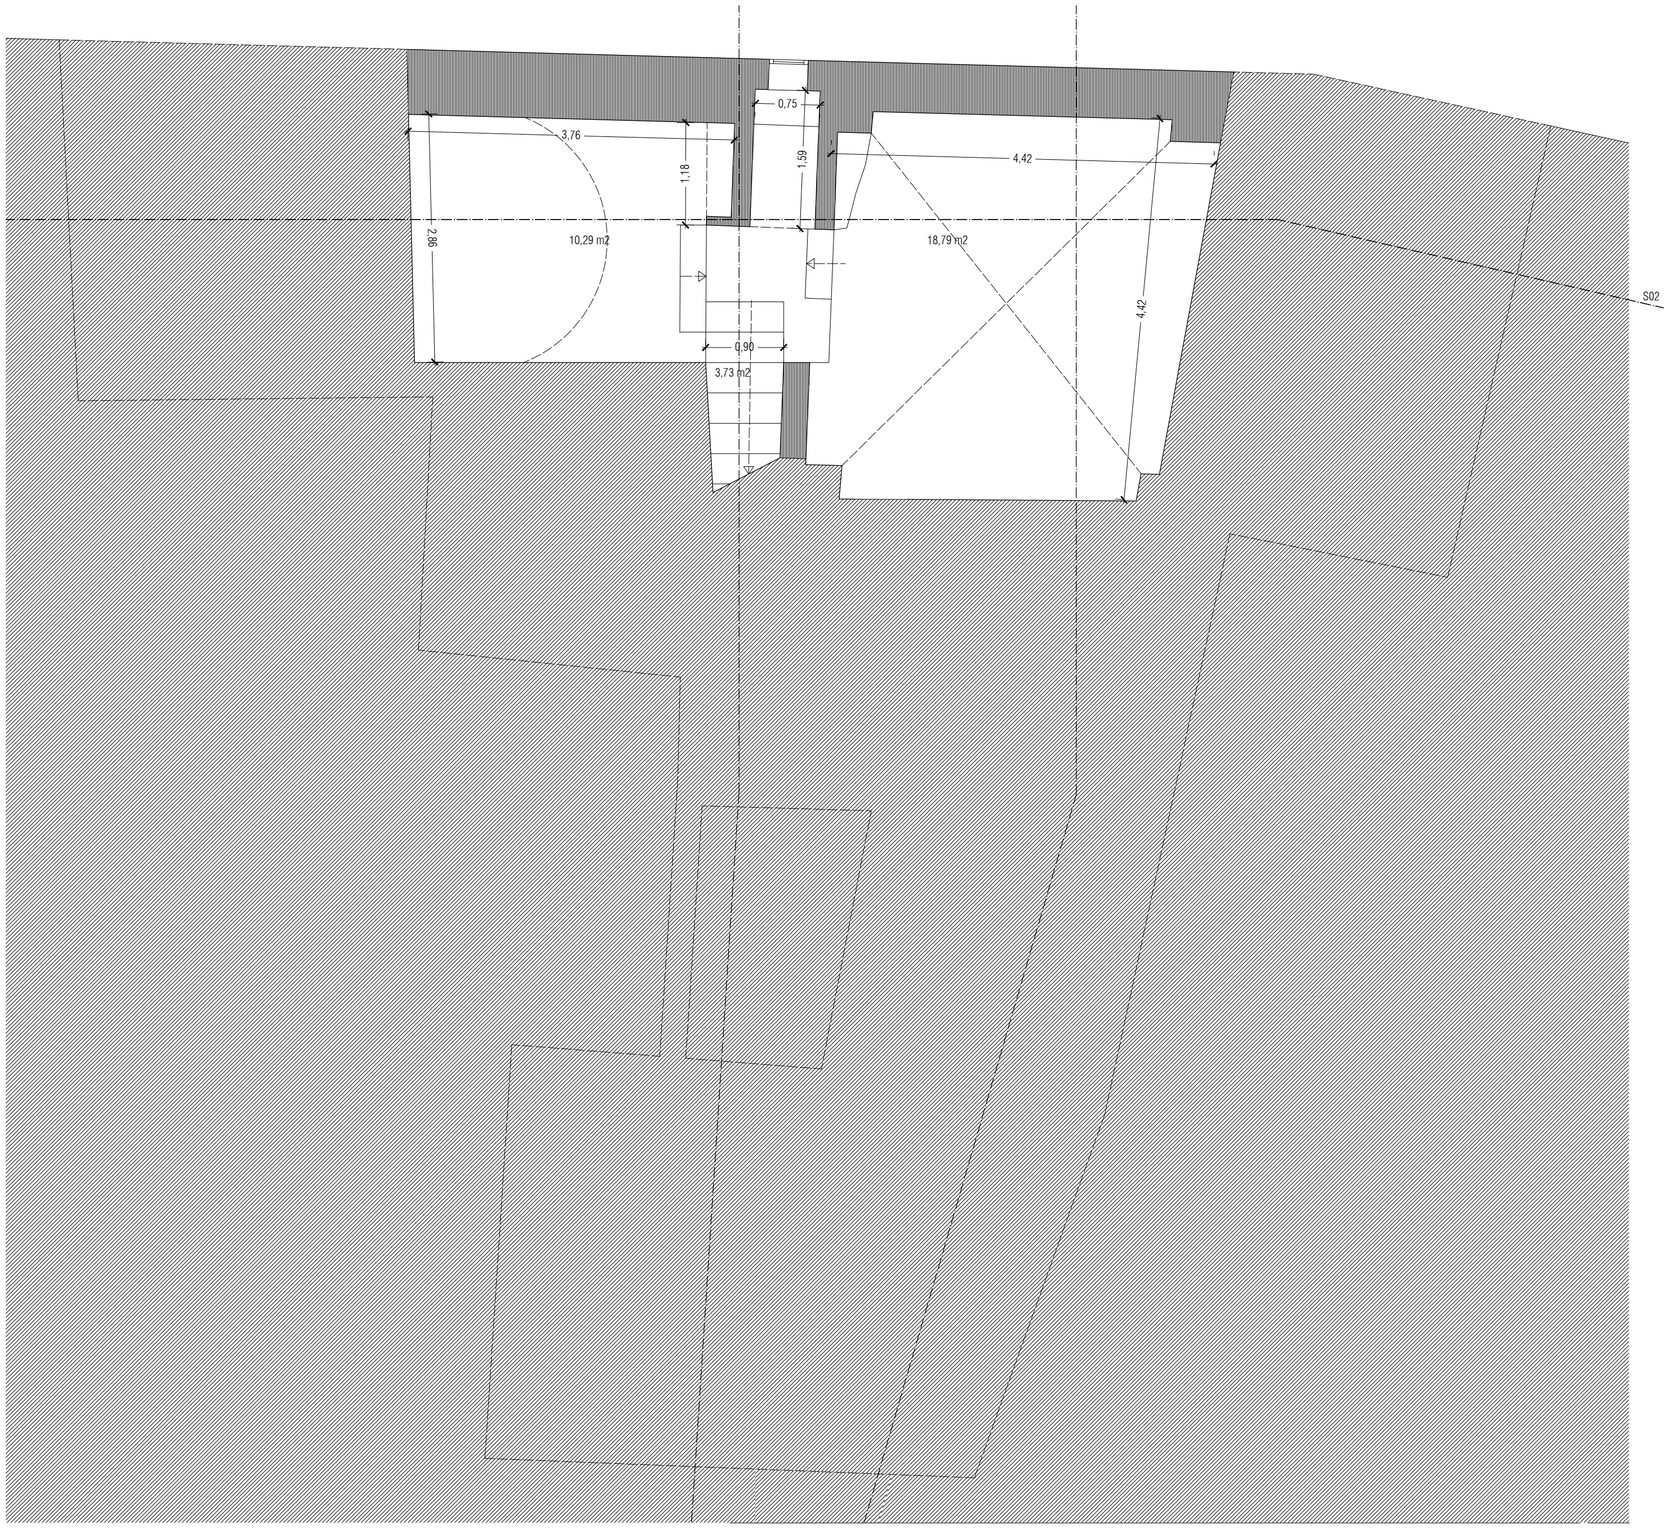

CUADRO DE SUP. CONSTRUIDAS:	
PLANTA BAJA	107,71 m2
PLANTA ENTRESUELO	41,44 m2
PLANTA PRIMERA	104,60 m2
PLANTA SEGUNDA	104,60 m2
PLANTA CUBIERTAS	6,73 m2
TOTAL CONSTRUIDO SOBRE RASANTE	365,08 m2
PLANTA SÓTANO	39,77 m2

PROYECTO BÁSICO DE REESTRUCTURACION DE VIVIENDA UNIFAMILIAR ENTRE MEDIANERAS.

PLANTA SOTANO. COTAS Y DISTRIBUCION.

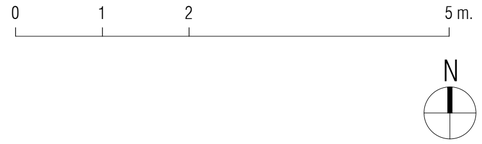

0 1 2 5 m.


N

	SUPERFICIES UTILES	SUP. UTIL	SUP. ILUM.	SUP. VENT.
1.	RECIBIDOR	24,05 m2	1,44 m2	5,61 m2
2.	ALMACEN-GUARDARROPA	5,26 m2	---	---
3.	ASEO	2,44 m2	1,04 m2	1,40 m2
4.	COCINA	11,21 m2	1,28 m2	2,50 m2
5.	COMEDOR	14,33 m2	5,52 m2	6,64 m2
6.	PATIO INTERIOR	14,67 m2	---	---
7.	LAVANDERIA (no habitable)	14,47 m2	0,84 m2	1,08 m2
8.	SALA DE ESTAR 1	26,48 m2	2,60 m2	3,40 m2
9.	DORMITORIO 1	11,70 m2	1,50 m2	2,50 m2
10.	BAÑO 1	4,00 m2	0,66 m2	0,84 m2
11.	DORMITORIO 2	13,03 m2	1,30 m2	1,70 m2
12.	BAÑO 2	6,79 m2	1,30 m2	1,70 m2
13.	VESTIDOR 1	3,64 m2	---	---
14.	SALA DE ESTAR 2	16,04 m2	3,12 m2	5,76 m2
15.	OFFICE-ASEO	7,66 m2	0,66 m2	0,84 m2
16.	ESCALERA - DISTRIBUIDOR	19,45 m2	2,60 m2	0,84 m2
17	DORMITORIO 3	12,05 m2	0,30 m2	0,42 m2
18	BAÑO 3	4,31 m2	1,00 m2	----
19.	DORMITORIO 4	13,30 m2	0,30 m2	0,42 m2
20.	BAÑO 4	7,01 m2	1,30 m2	0,42 m2
21.	VESTIDOR	3,64 m2	---	---
22.	DORMITORIO 5	16,65 m2	1,98 m2	2,52 m2
23.	BAÑO 5	7,94 m2	0,52 m2	0,70 m2
24.	TERRAZA	8,16 m2	---	---
25	TERRAZA CUBIERTA-PISCINA	21,13 m2	---	---
26.	ESTAR	14,42 m2	3,48 m2	6,50 m2
27.	ESCALERA AZOTEA	3,28 m2	---	---
28.	TERRAZA DESCUBIERTA	13,51 m2	---	---
a.	CISTERNA			
p.	PISCINA 6,00 M2			

CUADRO DE SUP. CONSTRUIDAS:	
PLANTA BAJA	107,71 m2
PLANTA ENTRESUELO	41,44 m2
PLANTA PRIMERA	104,60 m2
PLANTA SEGUNDA	
PLANTA CUBIERTAS	6,73 m2
TOTAL CONSTRUIDO SOBRE RASANTE	97,20 m2 351,68 m2
PLANTA SÓTANO	39,77 m2

PROYECTO BÁSICO DE REESTRUCTURACION DE VIVIENDA UNIFAMILIAR ENTRE MEDIANERAS.

PLANTA BAJA. COTAS Y DISTRIBUCION.

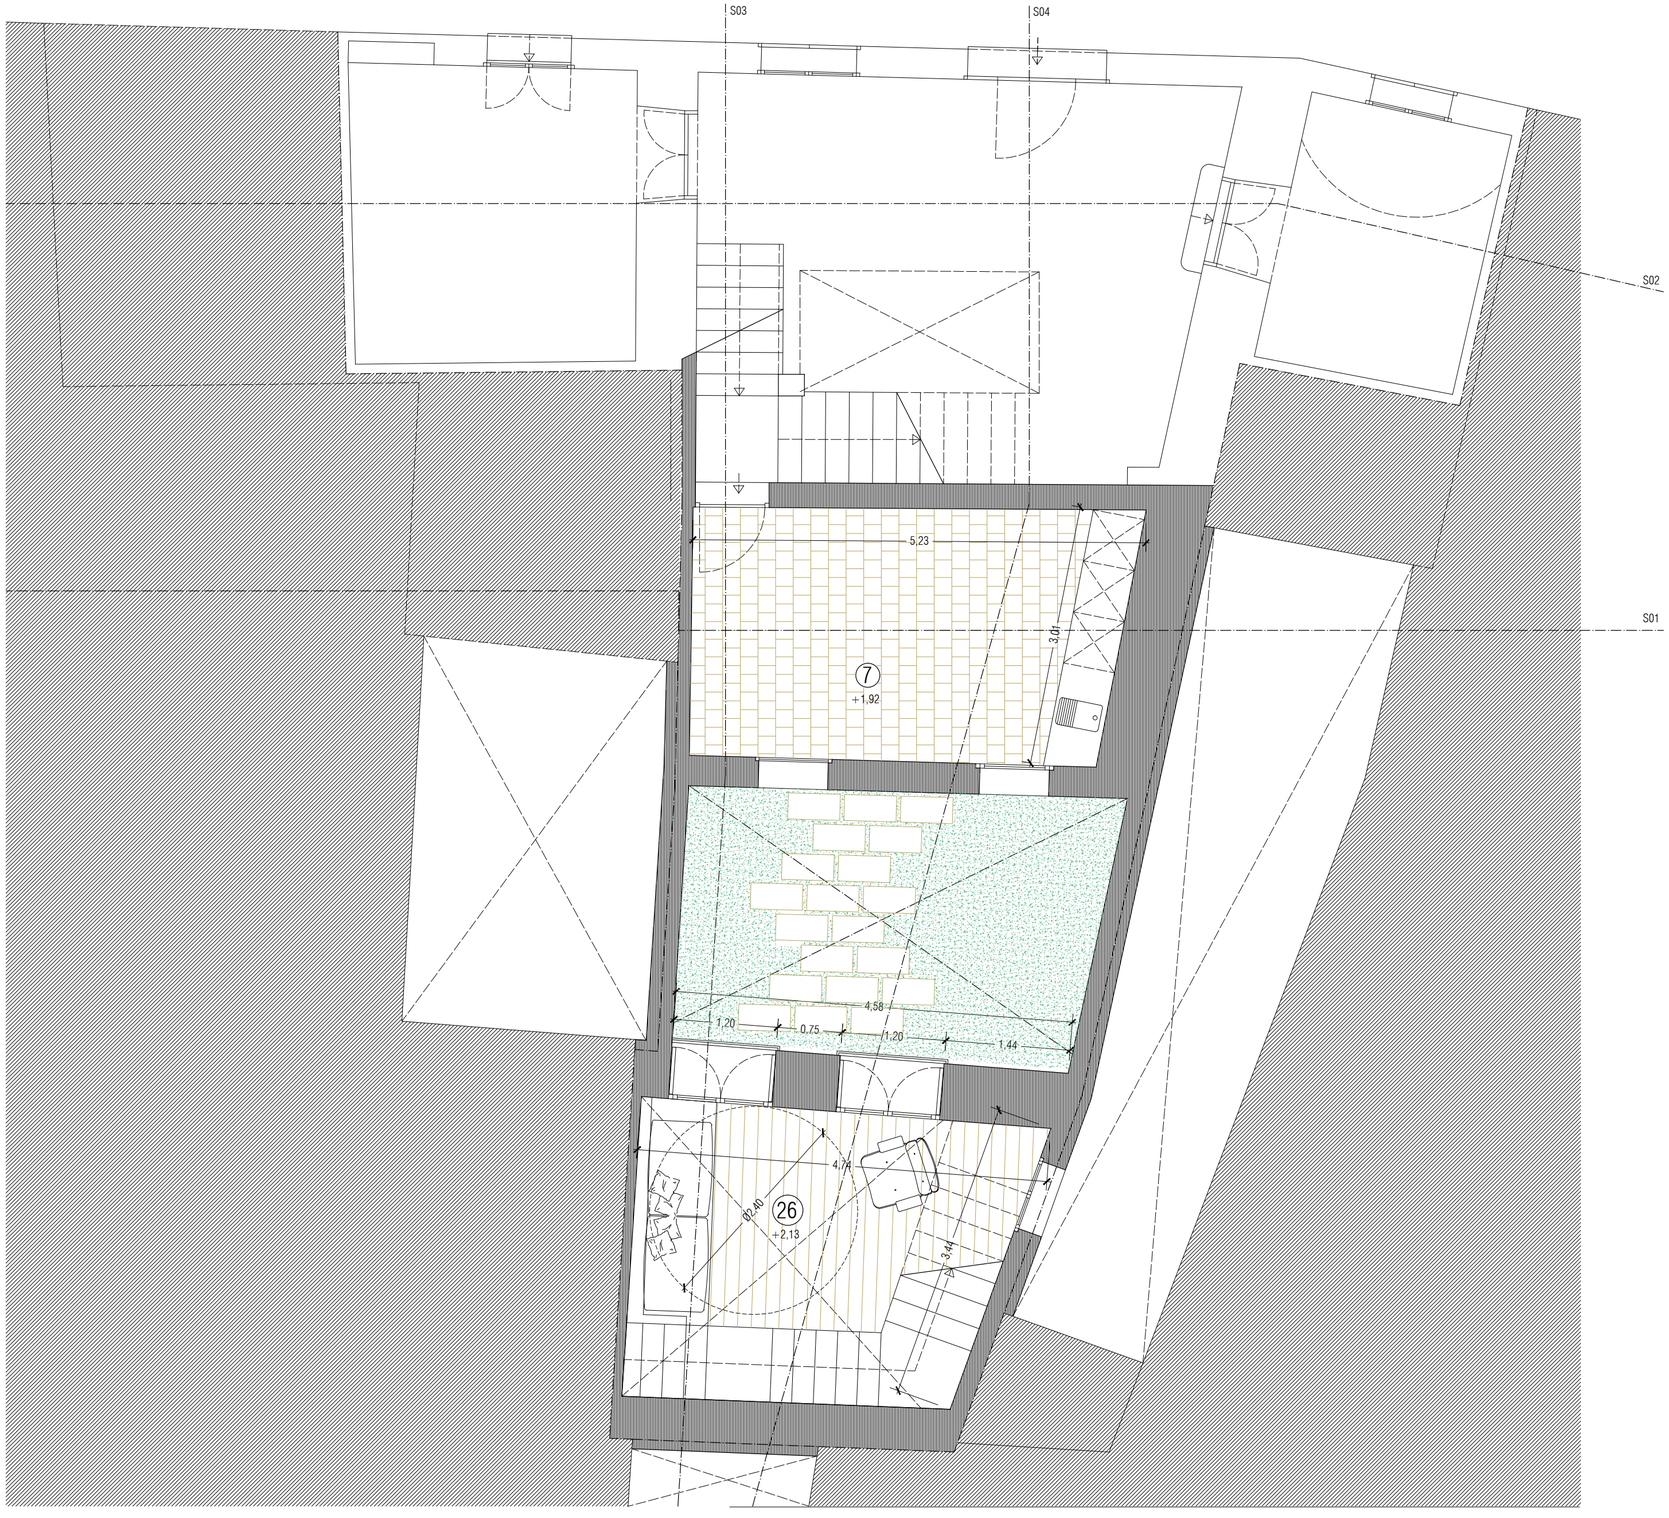

0 1 2 5 m.


N

	SUPERFICIES UTILES	SUP. UTIL	SUP. ILUM.	SUP. VENT.
1.	RECIBIDOR	24,05 m2	1,44 m2	5,61 m2
2.	ALMACEN-GUARDARROPA	5,26 m2	---	---
3.	ASEO	2,44 m2	1,04 m2	1,40 m2
4.	COCINA	11,21 m2	1,28 m2	2,50 m2
5.	COMEDOR	14,33 m2	5,52 m2	6,64 m2
6.	PATIO INTERIOR	14,67 m2	---	---
7.	LAVANDERIA (no habitable)	14,47 m2	0,84 m2	1,08 m2
8.	SALA DE ESTAR 1	26,48 m2	2,60 m2	3,40 m2
9.	DORMITORIO 1	11,70 m2	1,50 m2	2,50 m2
10.	BAÑO 1	4,00 m2	0,66 m2	0,84 m2
11.	DORMITORIO 2	13,03 m2	1,30 m2	1,70 m2
12.	BAÑO 2	6,79 m2	1,30 m2	1,70 m2
13.	VESTIDOR 1	3,64 m2	---	---
14.	SALA DE ESTAR 2	16,04 m2	3,12 m2	5,76 m2
15.	OFFICE-ASEO	7,66 m2	0,66 m2	0,84 m2
16.	ESCALERA - DISTRIBUIDOR	19,45 m2	2,60 m2	0,84 m2
17	DORMITORIO 3	12,05 m2	0,30 m2	0,42 m2
18	BAÑO 3	4,31 m2	1,00 m2	----
19.	DORMITORIO 4	13,30 m2	0,30 m2	0,42 m2
20.	BAÑO 4	7,01 m2	1,30 m2	0,42 m2
21.	VESTIDOR	3,64 m2	---	---
22.	DORMITORIO 5	16,65 m2	1,98 m2	2,52 m2
23.	BAÑO 5	7,94 m2	0,52 m2	0,70 m2
24.	TERRAZA	8,16 m2	---	---
25	TERRAZA CUBIERTA-PISCINA	21,13 m2	---	---
26.	ESTAR	14,42 m2	3,48 m2	6,50 m2
27.	ESCALERA AZOTEA	3,28 m2	---	---
28.	TERRAZA DESCUBIERTA	13,51 m2	---	---

CUADRO DE SUP. CONSTRUIDAS:	
PLANTA BAJA	107,71 m2
PLANTA ENTRESUELO	41,44 m2
PLANTA PRIMERA	104,60 m2
PLANTA SEGUNDA	97,20 m2
PLANTA CUBIERTAS	6,73 m2
TOTAL CONSTRUIDO SOBRE RASANTE	351,68 m2
PLANTA SÓTANO	39,77 m2

PROYECTO BÁSICO DE REESTRUCTURACION DE VIVIENDA UNIFAMILIAR ENTRE MEDIANERAS.

PLANTA ENTRESUELO. COTAS Y DISTRIBUCION.

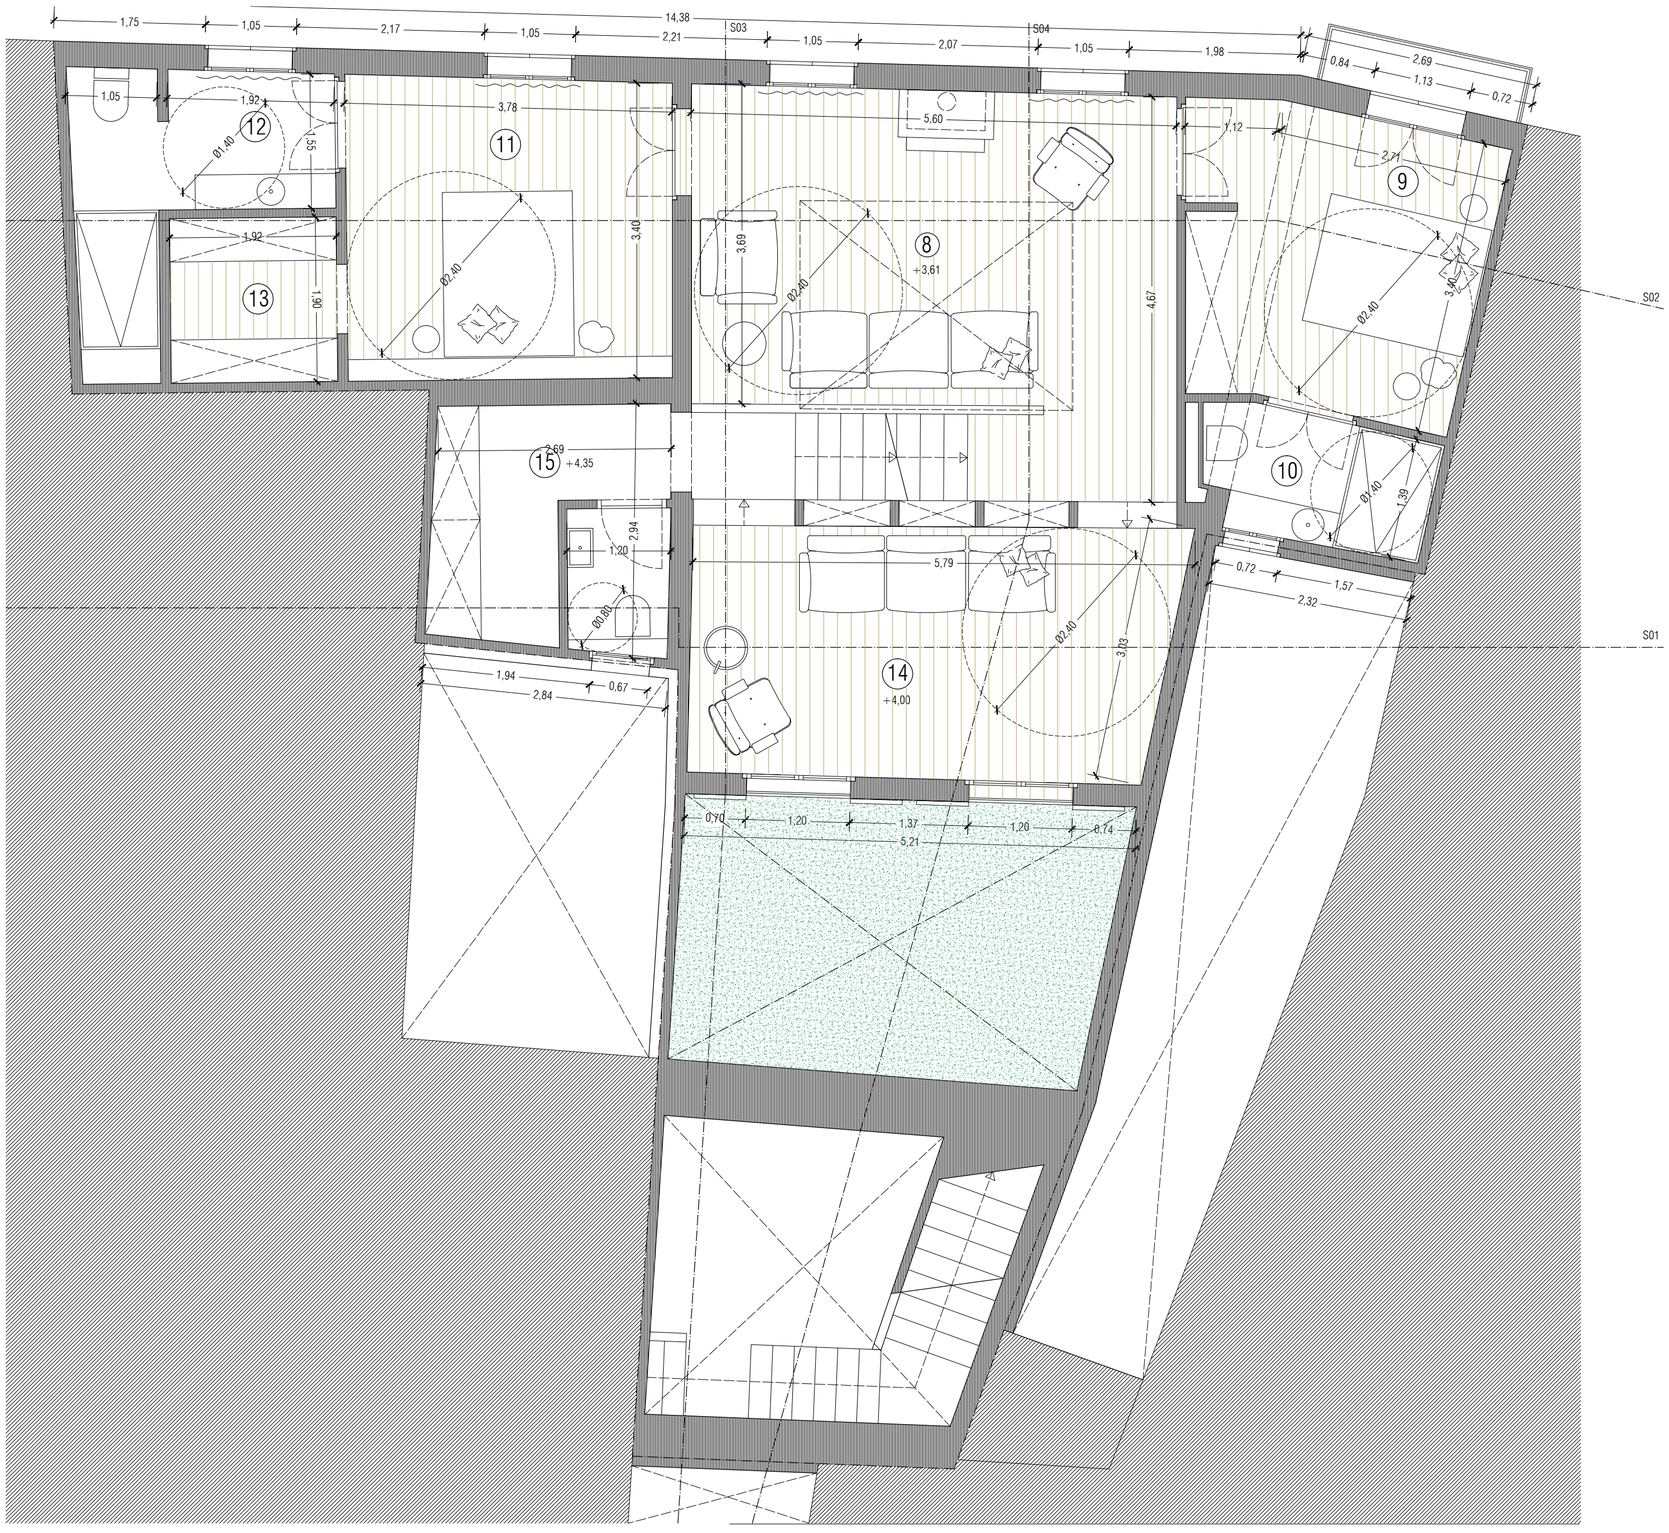

0 1 2 5 m.


N

	SUPERFICIES UTILES	SUP. UTIL	SUP. ILUM.	SUP. VENT.
1.	RECIBIDOR	24,05 m2	1,44 m2	5,61 m2
2.	ALMACEN-GUARDARROPA	5,26 m2	---	---
3.	ASEO	2,44 m2	1,04 m2	1,40 m2
4.	COCINA	11,21 m2	1,28 m2	2,50 m2
5.	COMEDOR	14,33 m2	5,52 m2	6,64 m2
6.	PATIO INTERIOR	14,67 m2	---	---
7.	LAVANDERIA (no habitable)	14,47 m2	0,84 m2	1,08 m2
8.	SALA DE ESTAR 1	26,48 m2	2,60 m2	3,40 m2
9.	DORMITORIO 1	11,70 m2	1,50 m2	2,50 m2
10.	BAÑO 1	4,00 m2	0,66 m2	0,84 m2
11.	DORMITORIO 2	13,03 m2	1,30 m2	1,70 m2
12.	BAÑO 2	6,79 m2	1,30 m2	1,70 m2
13.	VESTIDOR 1	3,64 m2	---	---
14.	SALA DE ESTAR 2	16,04 m2	3,12 m2	5,76 m2
15.	OFFICE-ASEO	7,66 m2	0,66 m2	0,84 m2
16.	ESCALERA - DISTRIBUIDOR	19,45 m2	2,60 m2	0,84 m2
17	DORMITORIO 3	12,05 m2	0,30 m2	0,42 m2
18	BAÑO 3	4,31 m2	1,00 m2	----
19.	DORMITORIO 4	13,30 m2	0,30 m2	0,42 m2
20.	BAÑO 4	7,01 m2	1,30 m2	0,42 m2
21.	VESTIDOR	3,64 m2	---	---
22.	DORMITORIO 5	16,65 m2	1,98 m2	2,52 m2
23.	BAÑO 5	7,94 m2	0,52 m2	0,70 m2
24.	TERRAZA	8,16 m2	---	---
25	TERRAZA CUBIERTA-PISCINA	21,13 m2	---	---
26.	ESTAR	14,42 m2	3,48 m2	6,50 m2
27.	ESCALERA AZOTEA	3,28 m2	---	---
28.	TERRAZA DESCUBIERTA	13,51 m2	---	---

CUADRO DE SUP. CONSTRUIDAS:	
PLANTA BAJA	107,71 m2
PLANTA ENTRESUELO	41,44 m2
PLANTA PRIMERA	104,60 m2
PLANTA SEGUNDA	97,20 m2
PLANTA CUBIERTAS	6,73 m2
TOTAL CONSTRUIDO SOBRE RASANTE	351,68 m2
PLANTA SÓTANO	39,77 m2

PROYECTO BÁSICO DE REESTRUCTURACION DE VIVIENDA UNIFAMILIAR ENTRE MEDIANERAS.

PLANTA PRIMERA. COTAS Y DISTRIBUCION.

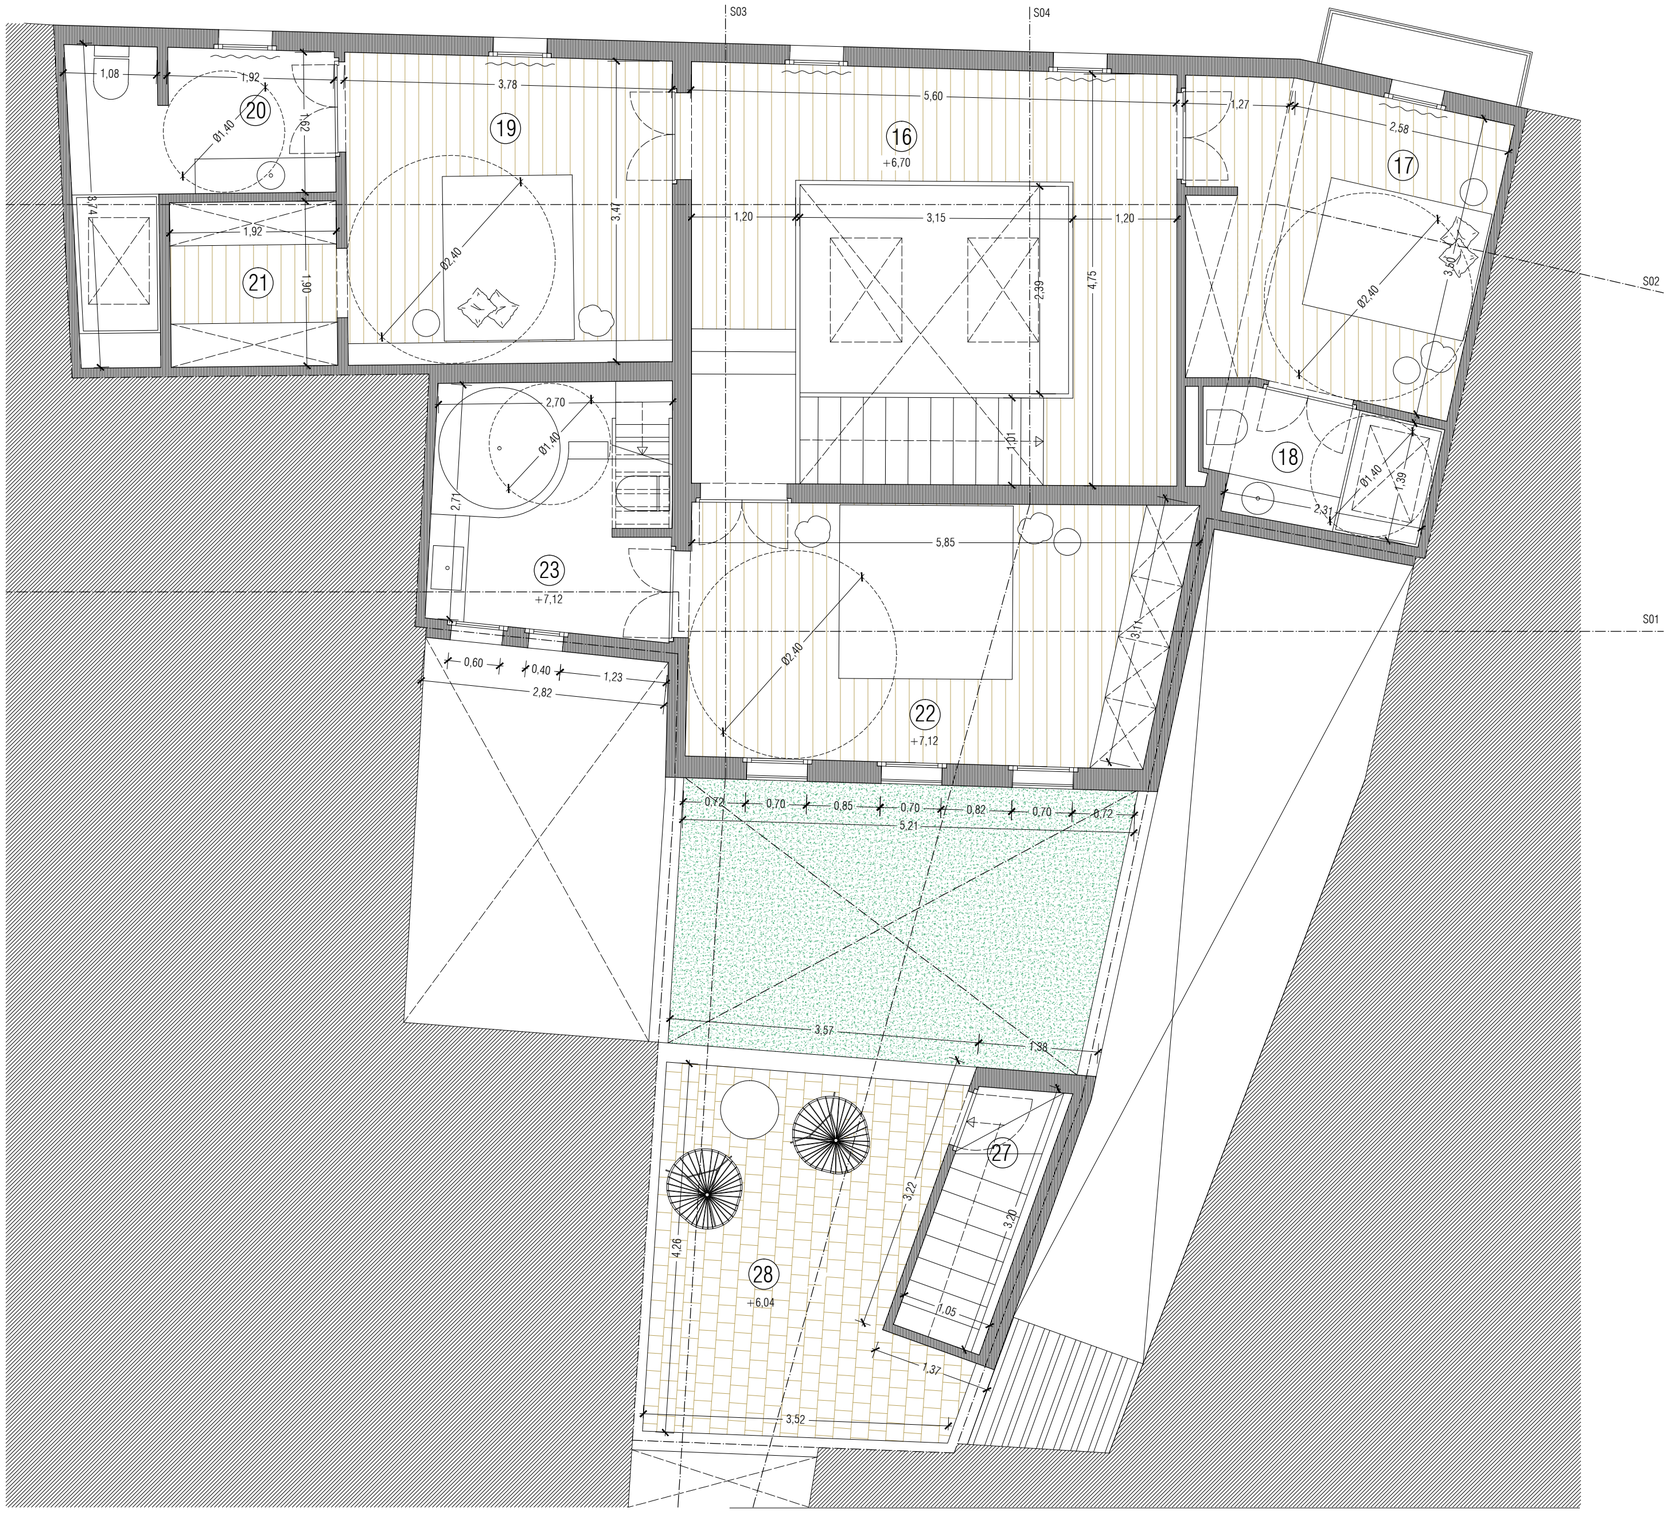

0 1 2 5 m.


N

	SUPERFICIES UTILES	SUP. UTIL	SUP. ILUM.	SUP. VENT.
1.	RECIBIDOR	24,05 m2	1,44 m2	5,61 m2
2.	ALMACEN-GUARDARROPA	5,26 m2	---	---
3.	ASEO	2,44 m2	1,04 m2	1,40 m2
4.	COCINA	11,21 m2	1,28 m2	2,50 m2
5.	COMEDOR	14,33 m2	5,52 m2	6,64 m2
6.	PATIO INTERIOR	14,67 m2	---	---
7.	LAVANDERIA (no habitable)	14,47 m2	0,84 m2	1,08 m2
8.	SALA DE ESTAR 1	26,48 m2	2,60 m2	3,40 m2
9.	DORMITORIO 1	11,70 m2	1,50 m2	2,50 m2
10.	BAÑO 1	4,00 m2	0,66 m2	0,84 m2
11.	DORMITORIO 2	13,03 m2	1,30 m2	1,70 m2
12.	BAÑO 2	6,79 m2	1,30 m2	1,70 m2
13.	VESTIDOR 1	3,64 m2	---	---
14.	SALA DE ESTAR 2	16,04 m2	3,12 m2	5,76 m2
15.	OFFICE-ASEO	7,66 m2	0,66 m2	0,84 m2
16.	ESCALERA - DISTRIBUIDOR	19,45 m2	2,60 m2	0,84 m2
17	DORMITORIO 3	12,05 m2	0,30 m2	0,42 m2
18	BAÑO 3	4,31 m2	1,00 m2	----
19.	DORMITORIO 4	13,30 m2	0,30 m2	0,42 m2
20.	BAÑO 4	7,01 m2	1,30 m2	0,42 m2
21.	VESTIDOR	3,64 m2	---	---
22.	DORMITORIO 5	16,65 m2	1,98 m2	2,52 m2
23.	BAÑO 5	7,94 m2	0,52 m2	0,70 m2
24.	TERRAZA	8,16 m2	---	---
25	TERRAZA CUBIERTA-PISCINA	21,13 m2	---	---
26.	ESTAR	14,42 m2	3,48 m2	6,50 m2
27.	ESCALERA AZOTEA	3,28 m2	---	---
28.	TERRAZA DESCUBIERTA	13,51 m2	---	---

CUADRO DE SUP. CONSTRUIDAS:	
PLANTA BAJA	107,71 m2
PLANTA ENTRESUELO	41,44 m2
PLANTA PRIMERA	104,60 m2
PLANTA SEGUNDA	97,20 m2
PLANTA CUBIERTAS	6,73 m2
TOTAL CONSTRUIDO SOBRE RASANTE	351,68 m2
PLANTA SÓTANO	39,77 m2

PROYECTO BÁSICO DE REESTRUCTURACION DE VIVIENDA UNIFAMILIAR ENTRE MEDIANERAS.

PLANTA SEGUNDA. COTAS Y DISTRIBUCION.

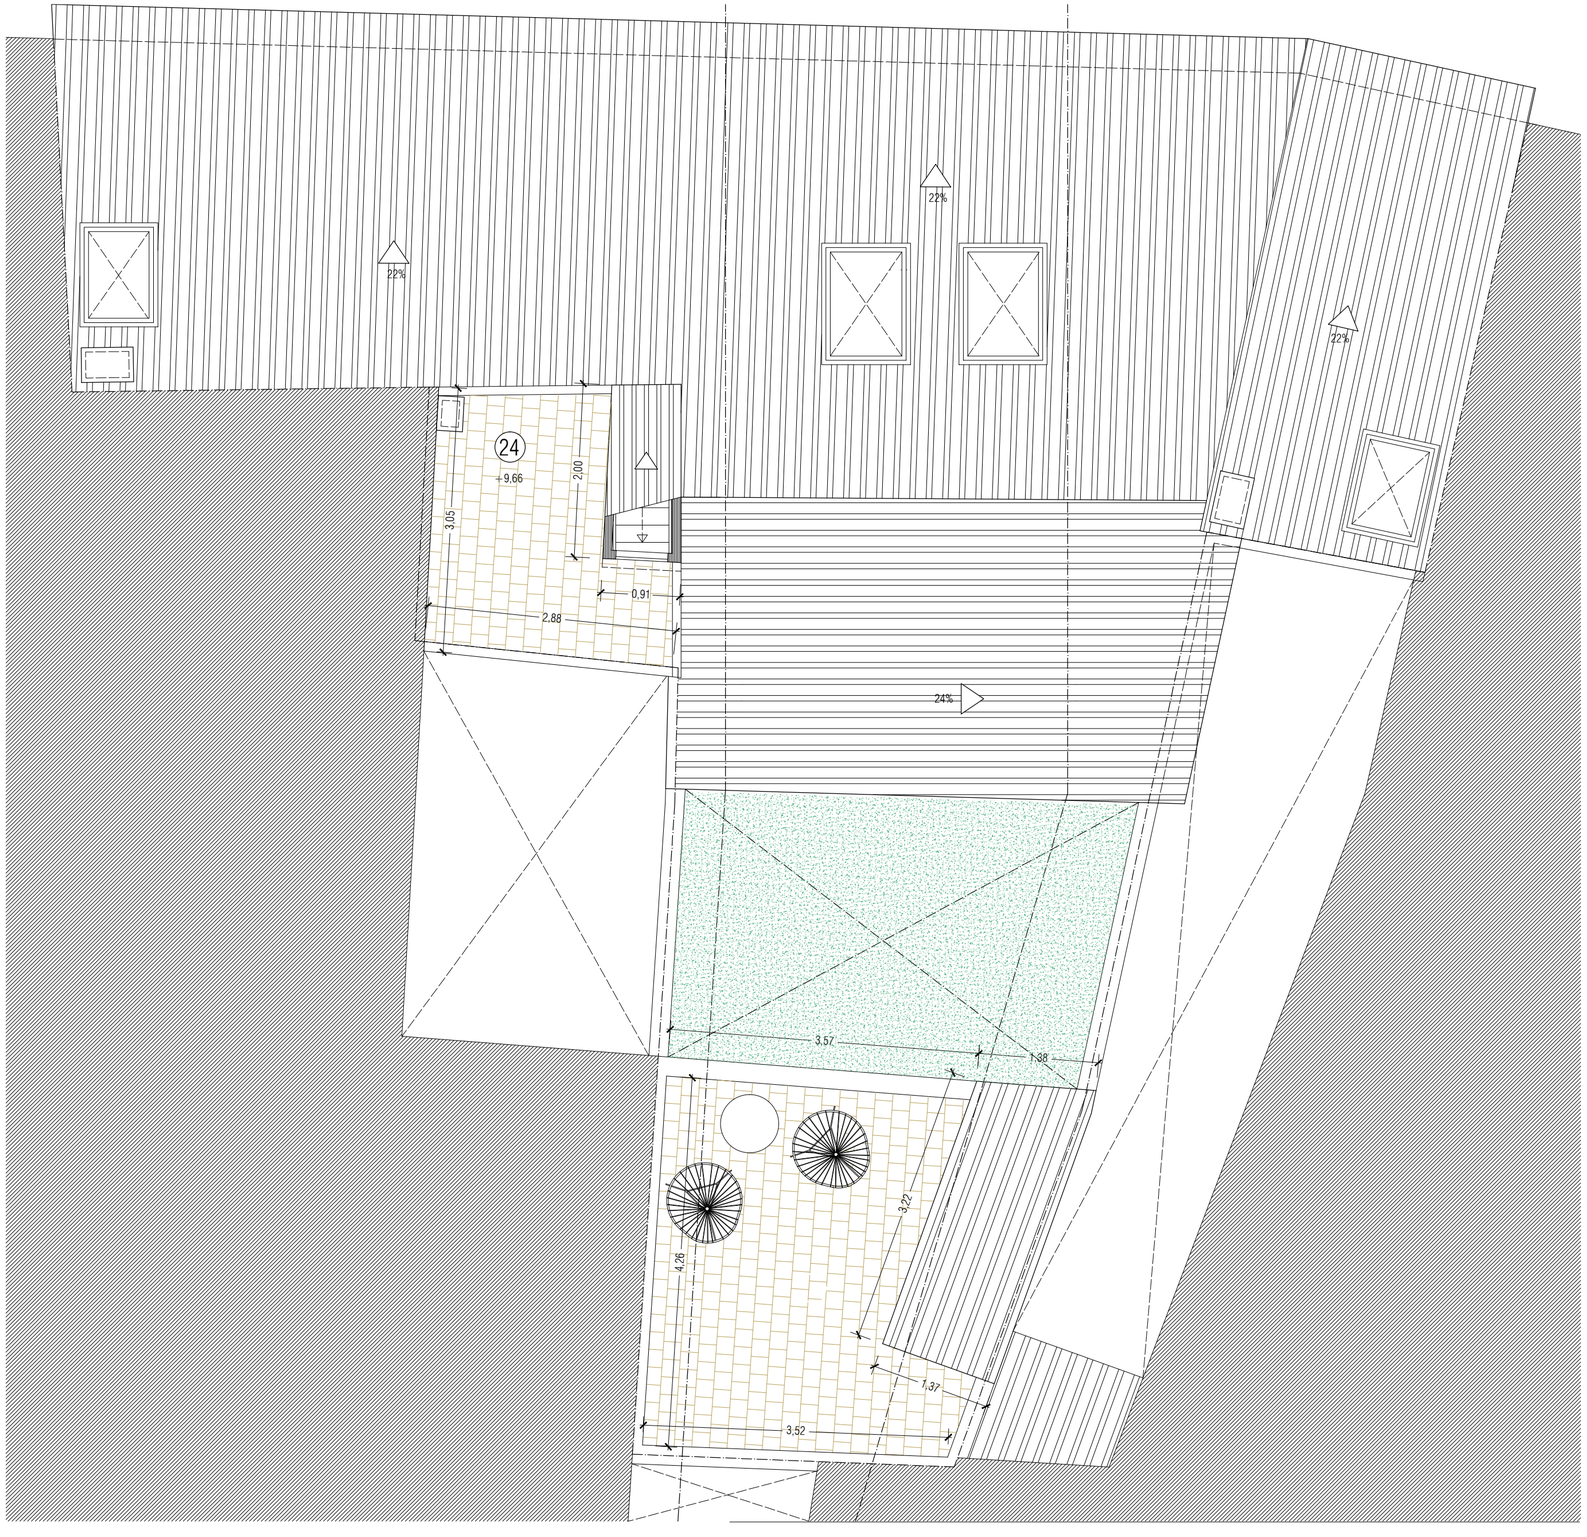

0 1 2 5 m.

N

CUADRO DE SUP. CONSTRUIDAS:	
PLANTA BAJA	107,71 m2
PLANTA ENTRESUELO	41,44 m2
PLANTA PRIMERA	104,60 m2
PLANTA SEGUNDA	97,20 m2
PLANTA CUBIERTAS	6,73 m2
TOTAL CONSTRUIDO SOBRE RASANTE	351,68 m2
PLANTA SÓTANO	39,77 m2

PROYECTO BÁSICO DE REESTRUCTURACION DE VIVIENDA UNIFAMILIAR ENTRE MEDIANERAS.

PLANTA CUBIERTAS. COTAS Y DISTRIBUCION.