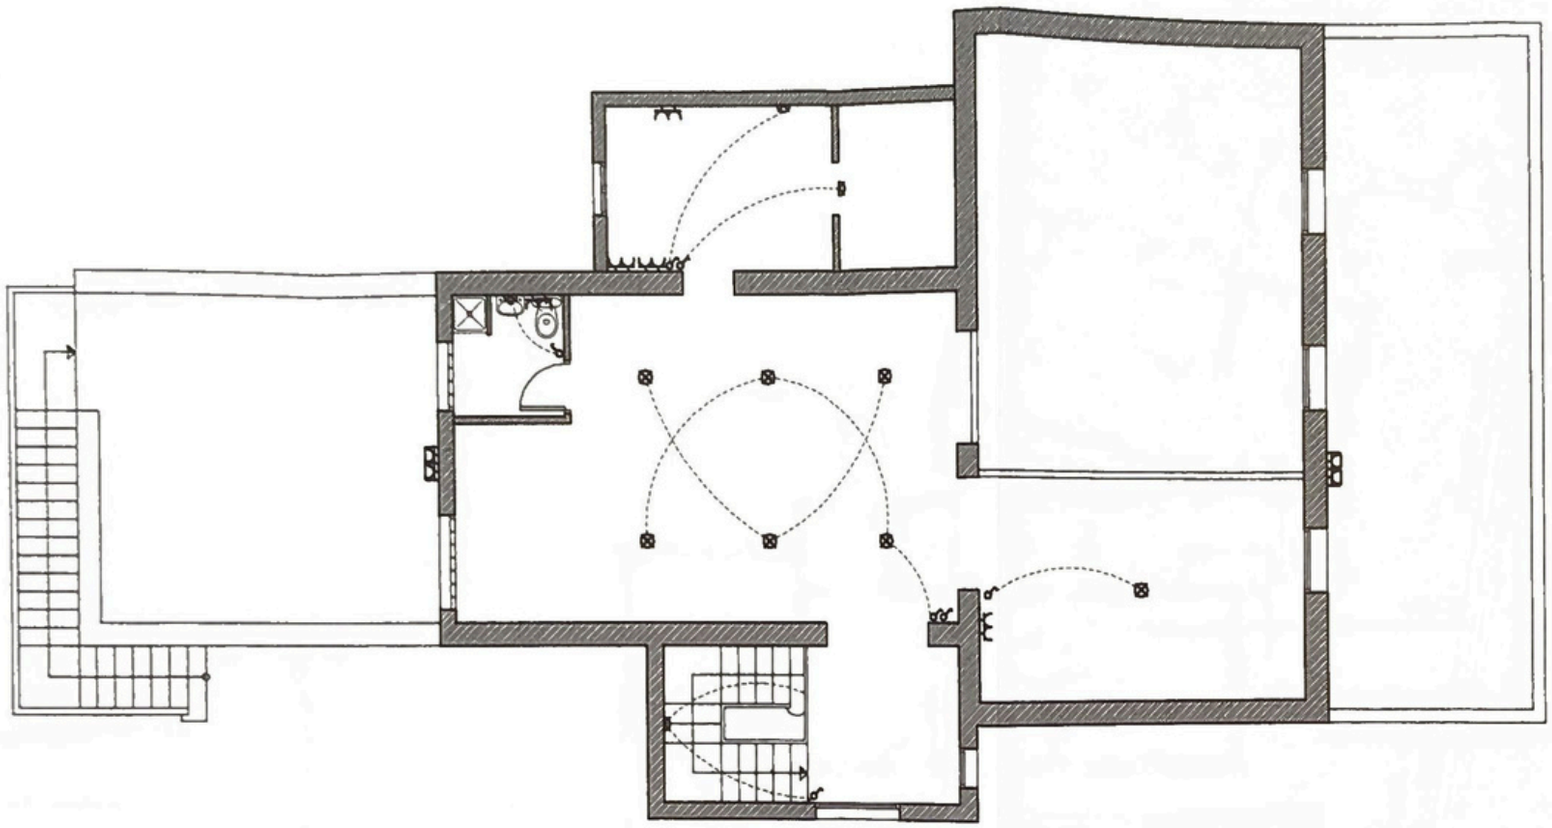


Sup Util P.B.:	199,13 m2
Sup Util P.P.1:	73,79 m2
Sup Util TOTAL:	272,92 m2
Sup Construida P.B.:	270,87 m2
Sup Construida P.P.1:	138,85 m2
Sup Construida TOTAL:	409,72 m2

Distribución ELECTRICA P.P. 1 ESC. 1:100

ESQUEMA INSTALACION ELECTRICA PARA VIVIENDA UNIFAMILIAR AISLADA